

APARTAMENTY BOKSERSKA

Biuro sprzedaży
ul. Bokserska 56, 02-690 Warszawa


+ 48 539 61 02 77

+ 48 539 61 02 78

biuro@apartamentybokserska.pl

www.apartamentybokserska.pl

OGRÓD (WRAZ Z PRZEJŚCIEM PRZEZ MIESZKANIE) WYMAGA OKRESOWEGO UDOSTĘPNIENIA UPRAWNIIONYM EKIPOM SERWISOWYM DLA OBOWIĄZKOWYCH PRZEGLĄDÓW TECHNICZNYCH (I EWENTUALNYCH NAPRAW) URZĄDZEŃ TECHNOLOGICZNYCH ZLOKALIZOWANYCH W OGRODZIE.

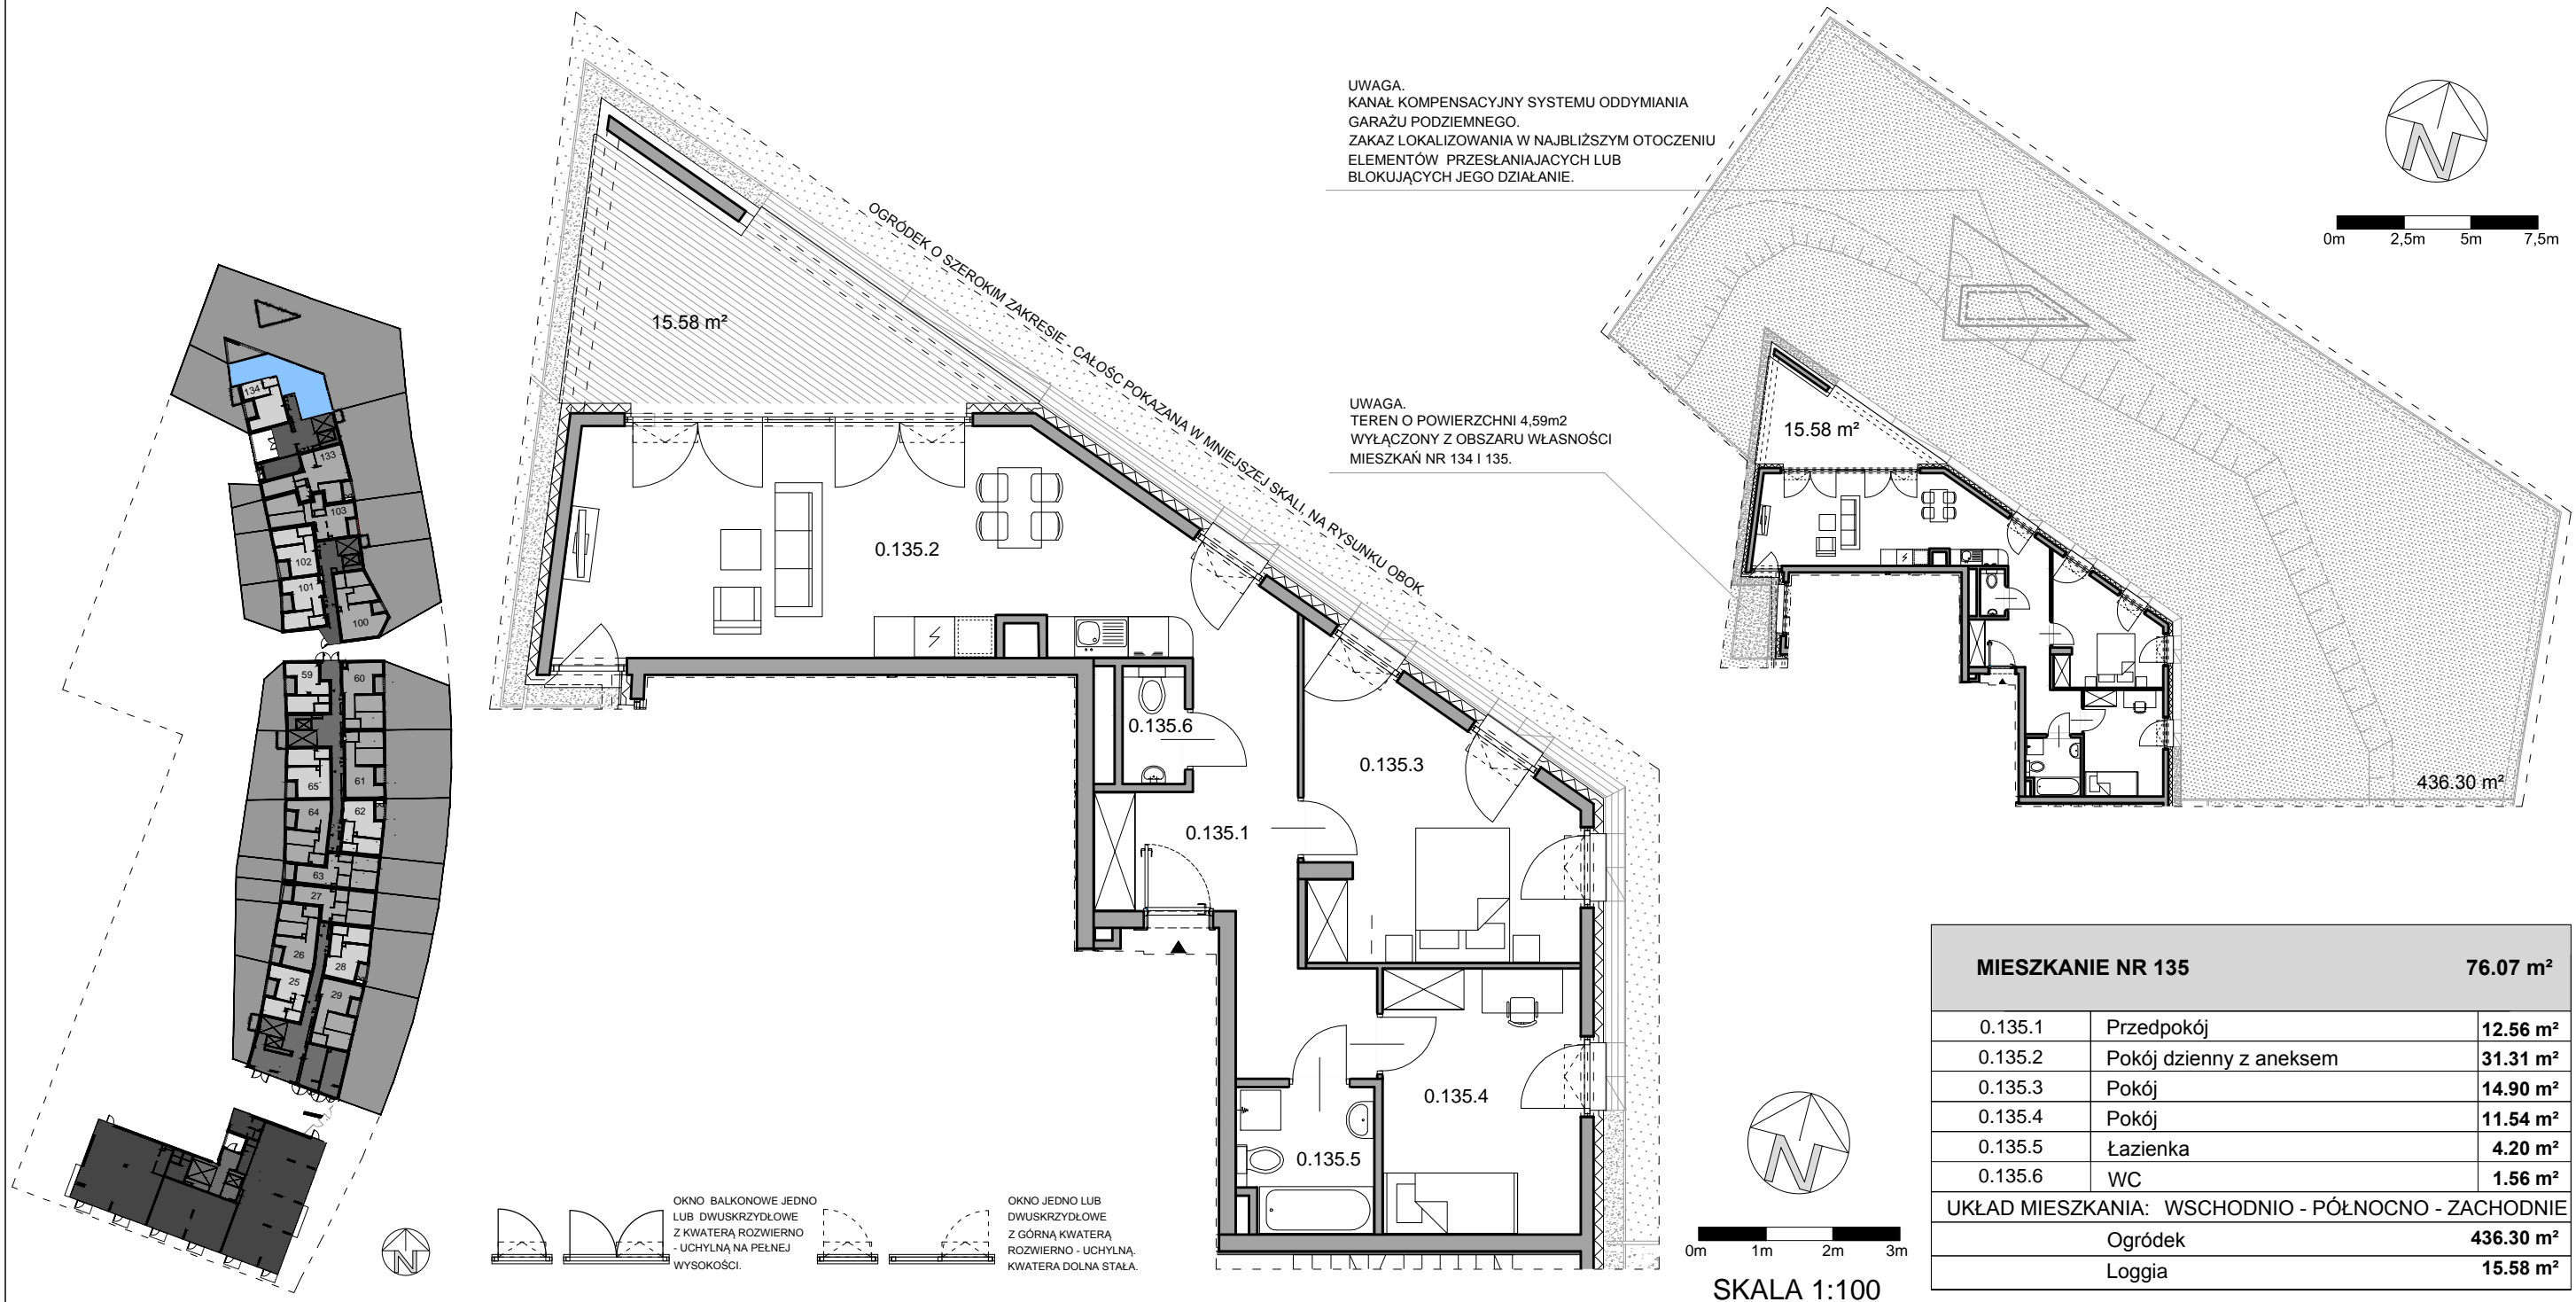

MIESZKANIE NR 135		76.07 m ²
0.135.1	Przedpokój	12.56 m ²
0.135.2	Pokój dzienny z aneksem	31.31 m ²
0.135.3	Pokój	14.90 m ²
0.135.4	Pokój	11.54 m ²
0.135.5	Łazienka	4.20 m ²
0.135.6	WC	1.56 m ²
UKŁAD MIESZKANIA: WSCHODNIO - PÓLNOCNO - ZACHODNIE		
Ogródek		436.30 m ²
Loggia		15.58 m ²

PARTER

NUMER MIESZKANIA
135

POWIERZCHNIA MIESZKANIA
76.07 m²

0
PARTER