

# APARTAMENTY BOKSERSKA



Biuro sprzedaży  
ul. Bokserska 56, 02-690 Warszawa

+ 48 539 61 02 77  
+ 48 539 61 02 78




biuro@apartamentybokserska.pl  
www.apartamentybokserska.pl



- POWIERZCHNIA UŻYTKOWA OBLICZANA WEDŁUG NORMY PN-ISO 9836  
- RZUT MIESZKANIA ZOSTAŁ SPORZĄDZONY NA PODSTAWIE PROJEKTU BUDOWLANEGO, ZASTRZEGA SIĘ MOŻLIWOŚĆ ZMIAN W UKŁADZIE MIESZKAN  
I PODANYCH POWIERZCHNIACH, ZGODNIE Z ZAPISAMI UMOWY DEWELOPERSKIEJ  
- W ZWIĄZKU Z OPRACOWYWIANIEM PROJEKTU WYKONAWCZEGO ZE WZGLĘDÓW KONSTRUKCYJNYCH, INSTALACYJNYCH I ARCHITEKTONICZNYCH  
MOGĄ WYSTĄPIĆ ZMIANY W ZAKRESIE PIONOWI I KOMINÓW, GEOMETRII ŚCIAN, POWIERZCHNI ORAZ KOREKTY OTWORÓW OKIENNYCH.  
- POZOSTAŁE UWARUNKOWANIA ZGODNIE Z WIELOBRANŻOWYM PROJEKTEM BUDOWLANYM ORAZ WYKONAWCZYM.

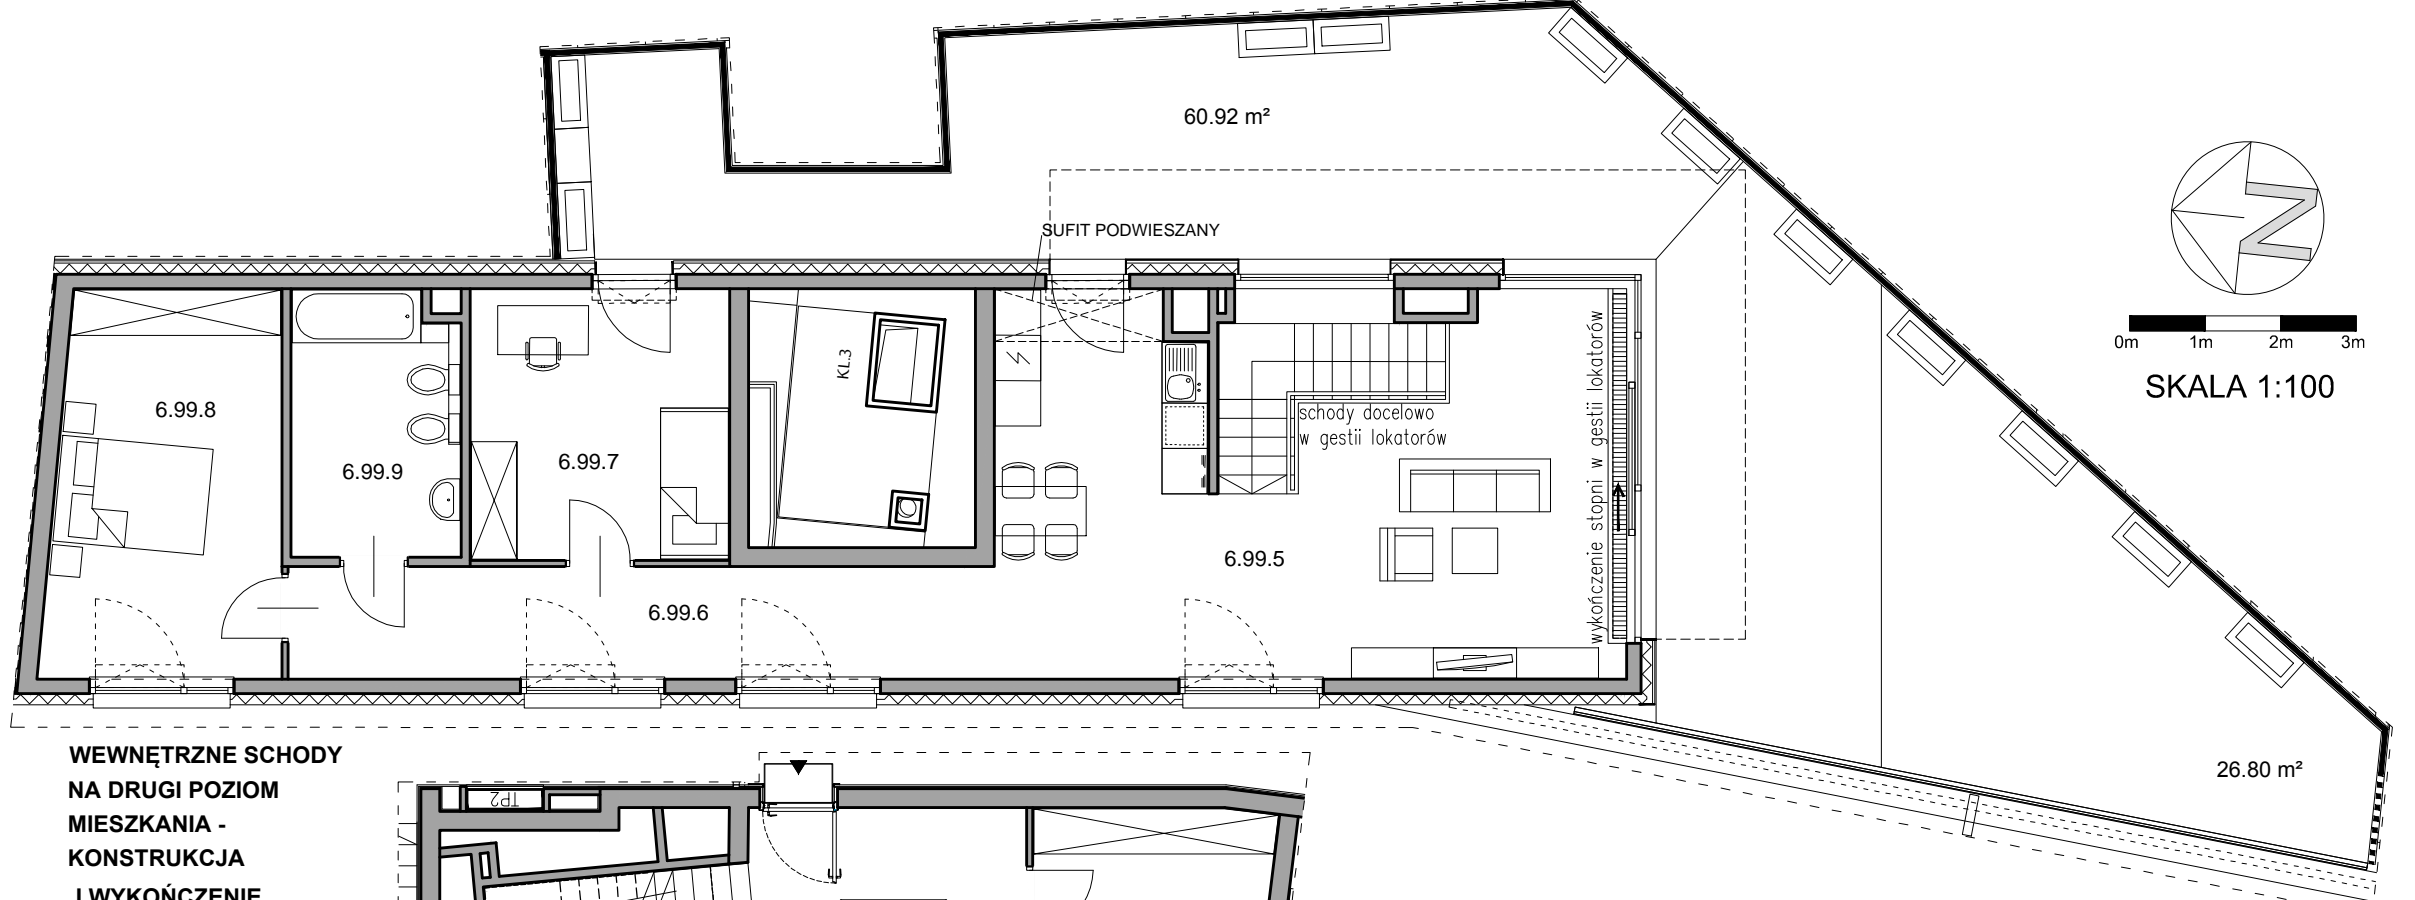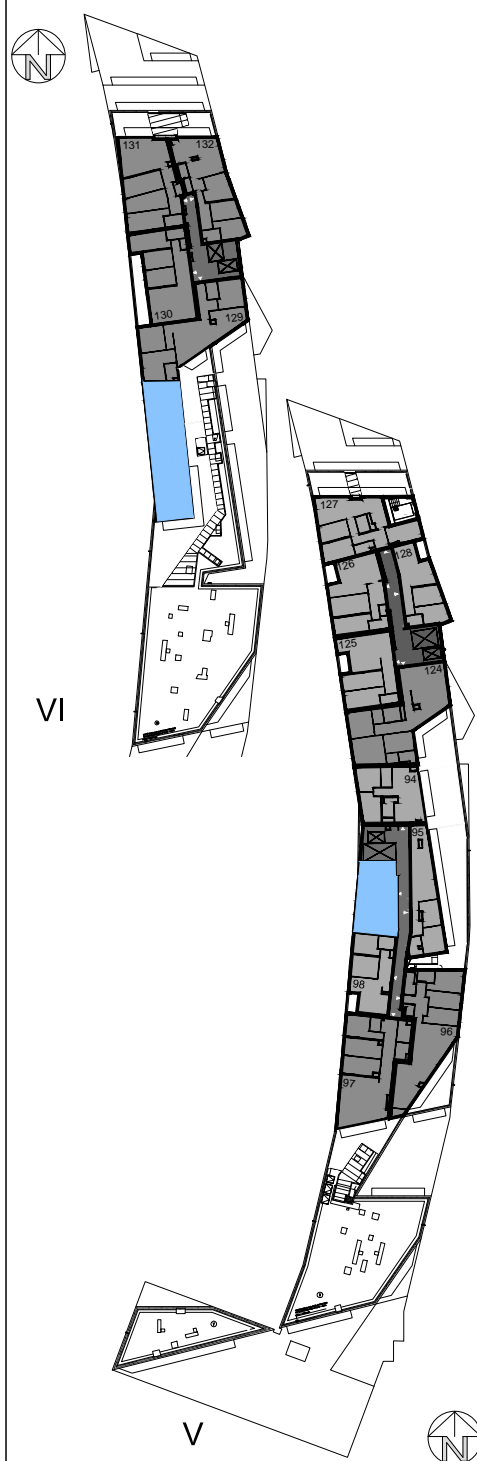

WEWNĘTRZNE SCHODY  
NA DRUGI POZIOM  
MIESZKANIA -  
KONSTRUKCJA  
I WYKOŃCZENIE  
W GESTII LOKATORÓW.

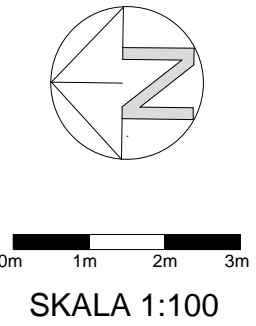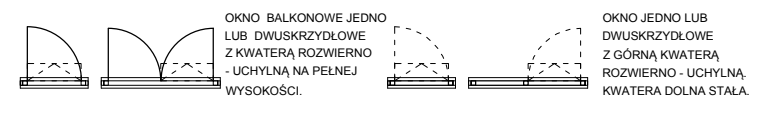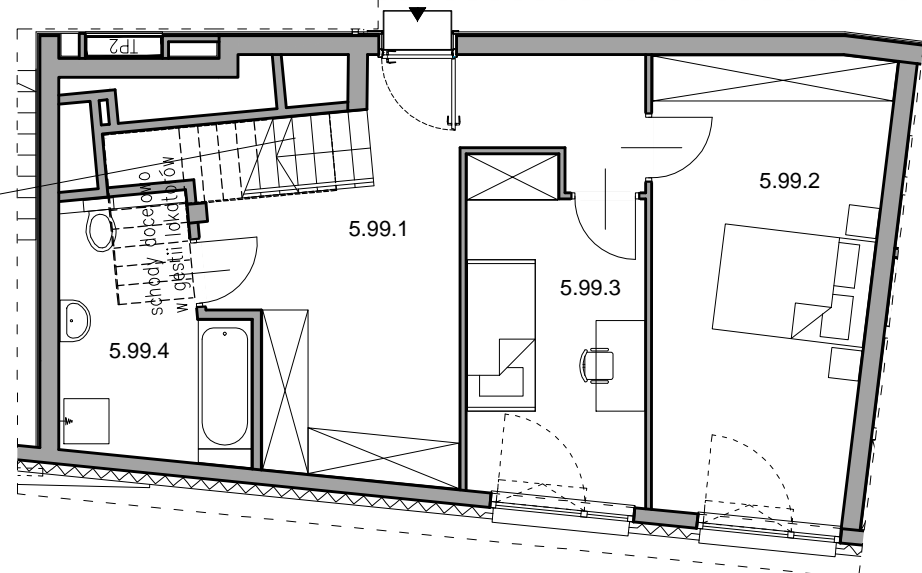

MIESZKANIE NR 99		140.35 m <sup>2</sup>
5.99.1	Przedpokój	21.51 m <sup>2</sup>
5.99.2	Pokój	17.52 m <sup>2</sup>
5.99.3	Pokój	9.97 m <sup>2</sup>
5.99.4	Łazienka	6.88 m <sup>2</sup>
6.99.5	Pokój dzienny z aneksem	35.94 m <sup>2</sup>
6.99.6	Przedpokój	13.62 m <sup>2</sup>
6.99.7	Pokój	12.10 m <sup>2</sup>
6.99.8	Pokój	15.23 m <sup>2</sup>
6.99.9	Łazienka	7.58 m <sup>2</sup>
UKŁAD MIESZKANIA: POŁUDNIOWO - WSCHODNIO - ZACHODNIE		
	Taras	87.72 m <sup>2</sup>
w tym:	Deski	60.92 m <sup>2</sup>
w tym:	Żwir	26.80 m <sup>2</sup>

5/6 PIĘTRO

NUMER MIESZKANIA  
99

POWIERZCHNIA MIESZKANIA  
140.35 m<sup>2</sup>