

APARTAMENTY BOKSERSKA



Biuro sprzedaży
ul. Bokserska 56, 02-690 Warszawa

+ 48 539 61 02 77

+ 48 539 61 02 78

biuro@apartamentybokserska.pl


www.apartamentybokserska.pl

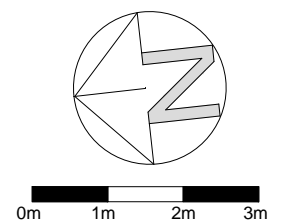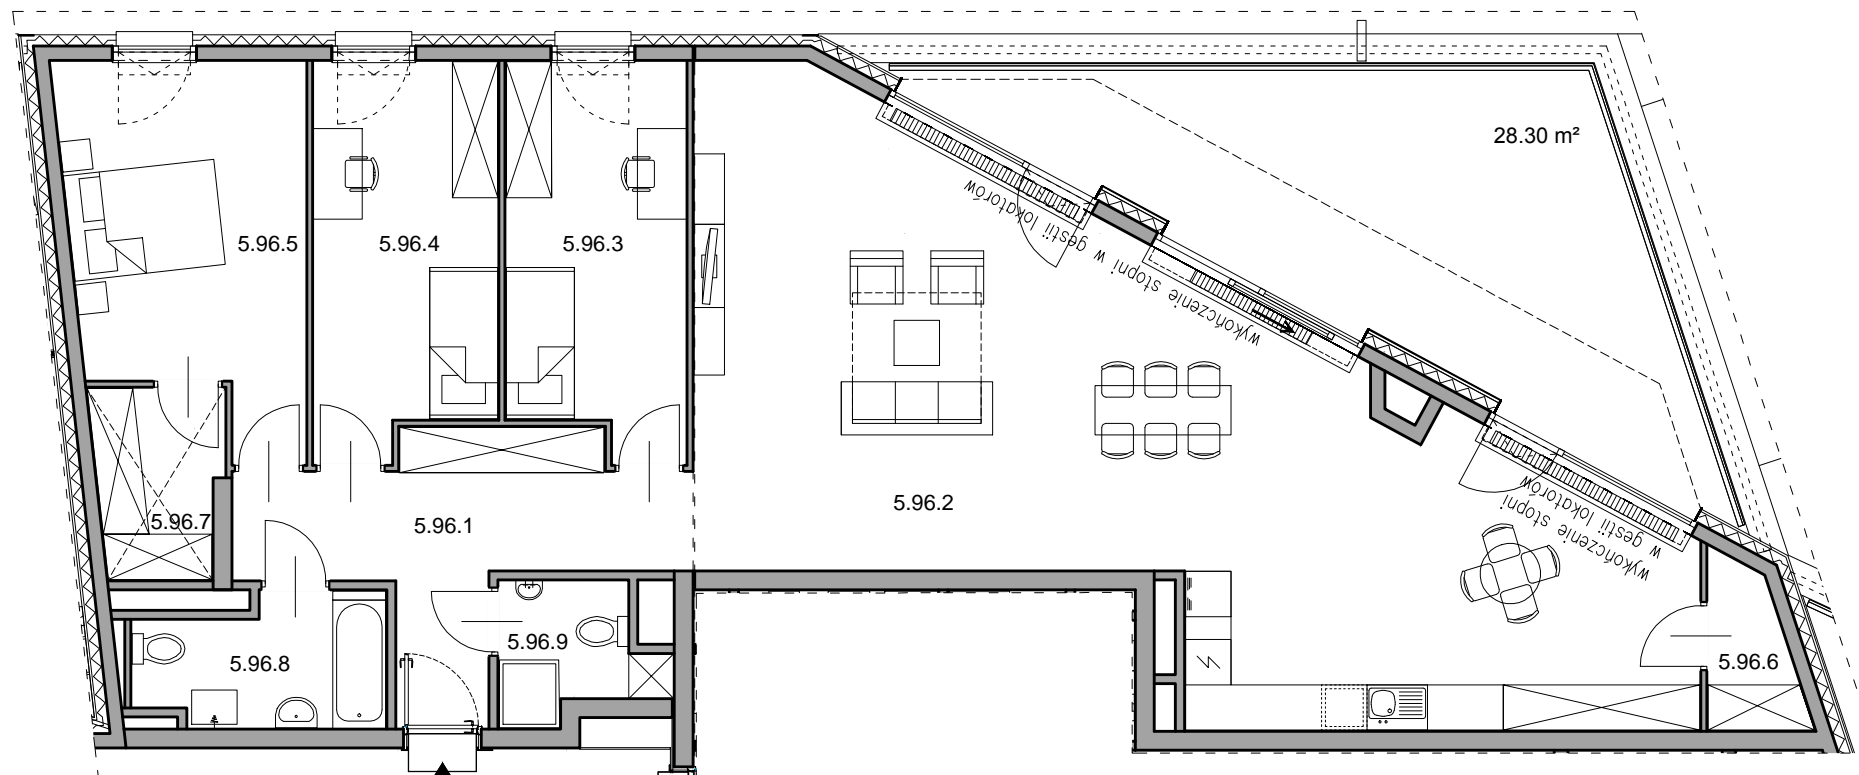

SKALA 1:100



W POMIESZCZENIU ŁAZIENKI, WYMAGANY STOPIEŃ OCHRONY
DLA OPRAW OŚWIETLENIOWYCH: IP44

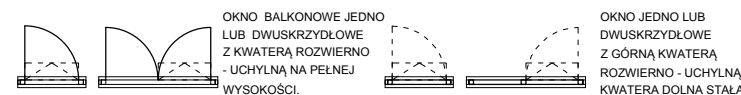

MIESZKANIE NR 96		131.03 m ²
5.96.1	Przedpokój	12.25 m ²
5.96.2	Pokój dzienny z aneksem	65.72 m ²
5.96.3	Pokój	11.82 m ²
5.96.4	Pokój	12.11 m ²
5.96.5	Pokój	14.28 m ²
5.96.6	Spiżarnia	2.34 m ²
5.96.7	Garderoba	4.02 m ²
5.96.8	Łazienka	5.21 m ²
5.96.9	WC	3.28 m ²
UKŁAD MIESZKANIA: POŁUDNIOWO - WSCHODNIE		
Taras		28.30 m ²

5 PIĘTRO

NUMER MIESZKANIA
96

POWIERZCHNIA MIESZKANIA
131.03 m²