

# APARTAMENTY BOKSERSKA

Biuro sprzedaży  
ul. Bokserska 56, 02-690 Warszawa

+ 48 539 61 02 77


+ 48 539 61 02 78

biuro@apartamentybokserska.pl

www.apartamentybokserska.pl




- POWIERZCHNIA UŻYTKOWA OBLICZANA WEDŁUG NORMY PN-ISO 9836  
- RZUT MIESZKANIA ZOSTAŁ SPORZĄDZONY NA PODSTAWIE PROJEKTU BUDOWLANEGO. ZASTRZEGA SIĘ MOŻLIWOŚĆ ZMIAN W UKŁADZIE MIESZKAN I PODANYCH POWIERZCHNIACH, ZGODNIE Z ZAPISAMI UMOWY DEWELOPERSKIEJ.  
- W ZWIĄZKU Z OPRACOWYWIANIEM PROJEKTU WYKONAWCZEGO ZE WZGLĘDÓW KONSTRUKCYJNYCH, INSTALACYJNYCH I ARCHITEKTONICZNYCH MOGĄ WYSTĄPIĆ ZMIANY W ZAKRESIE PIONÓW I KOMINÓW, GEOMETRII ŚCIAN, POWIERZCHNI ORAZ KOREKTY OTWORÓW OKIENNYCH.  
- POZOSTAŁE UWARUNKOWANIA ZGODNIE Z WIELOBRANŻOWYM PROJEKTEM BUDOWLANYM ORAZ WYKONAWCZYM.

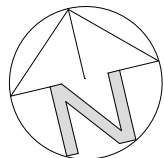


0m 1m 2m 3m

SKALA 1:100

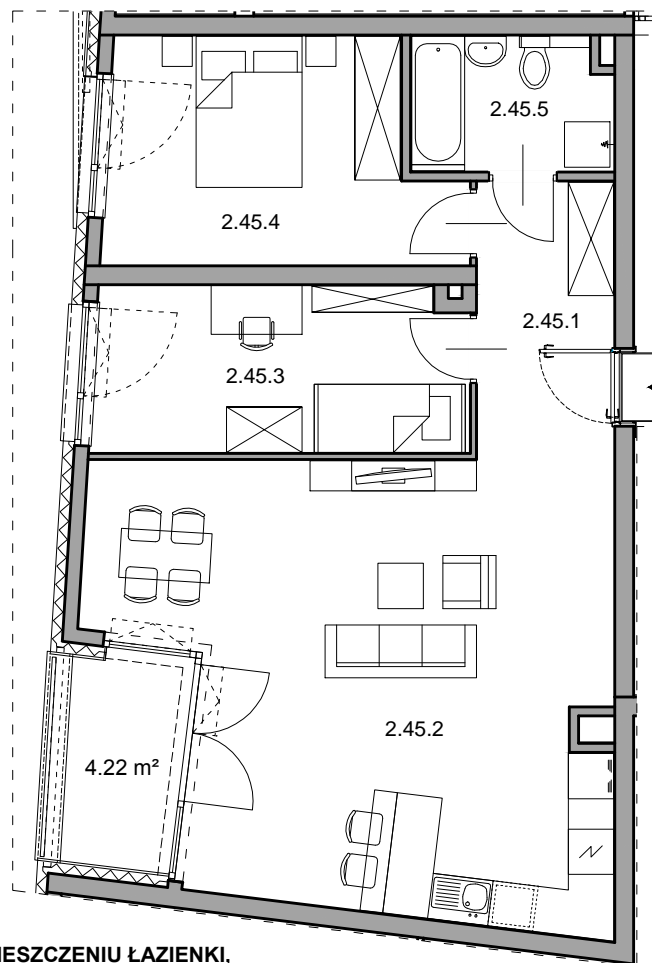

W POMIESZCZENIU ŁAZIENKI,  
WYMAGANY STOPIEŃ OCHRONY DLA OPRAW OŚWIETLENIOWYCH: IP44

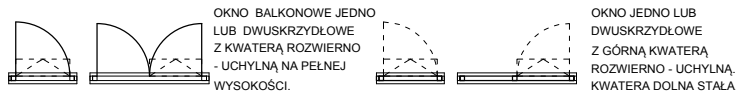

## MIESZKANIE NR 45

70.77 m<sup>2</sup>

2.45.1	Przedpokój	6.62 m <sup>2</sup>
2.45.2	Pokój dzienny z aneksem	36.17 m <sup>2</sup>
2.45.3	Pokój	10.57 m <sup>2</sup>
2.45.4	Pokój	12.67 m <sup>2</sup>
2.45.5	Łazienka	4.59 m <sup>2</sup>
UKŁAD MIESZKANIA:		ZACHODNIE
Loggia		4.22 m <sup>2</sup>



2 PIĘTRO

NUMER MIESZKANIA  
45

POWIERZCHNIA MIESZKANIA  
70.77 m<sup>2</sup>

2  
PIĘTRO