

APARTAMENTY BOKSERSKA

Biuro sprzedaży
ul. Bokserska 56, 02-690 Warszawa

+ 48 539 61 02 77

+ 48 539 61 02 78



biuro@apartamentybokserska.pl

www.apartamentybokserska.pl




KG
GROUP

- POWIERZCHNIA UŻYTKOWA OBLICZANA WEDŁUG NORMY PN-ISO 9836
- RZUT MIESZKANIA ZOSTAŁ SPORZĄDZONY NA PODSTAWIE PROJEKTU BUDOWLANEGO, ZASTRZEGA SIĘ MOŻLIWOŚĆ ZMIAN W UKŁADZIE MIESZKAN
I PODANYCH POWIERZCHNIACH, ZGODNIE Z ZAPISAMI UMOWY DEWELOPERSKIEJ
- W ZWIĄZKU Z OPRACOWYWIANIEM PROJEKTU WYKONAWCZEGO ZE WZGLĘDÓW KONSTRUKCYJNYCH, INSTALACYJNYCH I ARCHITEKTONICZNYCH
MOGĄ WYSTĄPIĆ ZMIANY W ZAKRESIE PIONÓW I KOMINÓW, GEOMETRII ŚCIAN, POWIERZCHNI ORAZ KOREKTY OTWORÓW OKIENNYCH.
- POZOSTAŁE UWARUNKOWANIA ZGODNIE Z WIELOBRANŻOWYM PROJEKTEM BUDOWLANYM ORAZ WYKONAWCZYM.

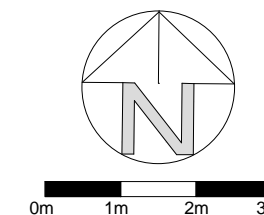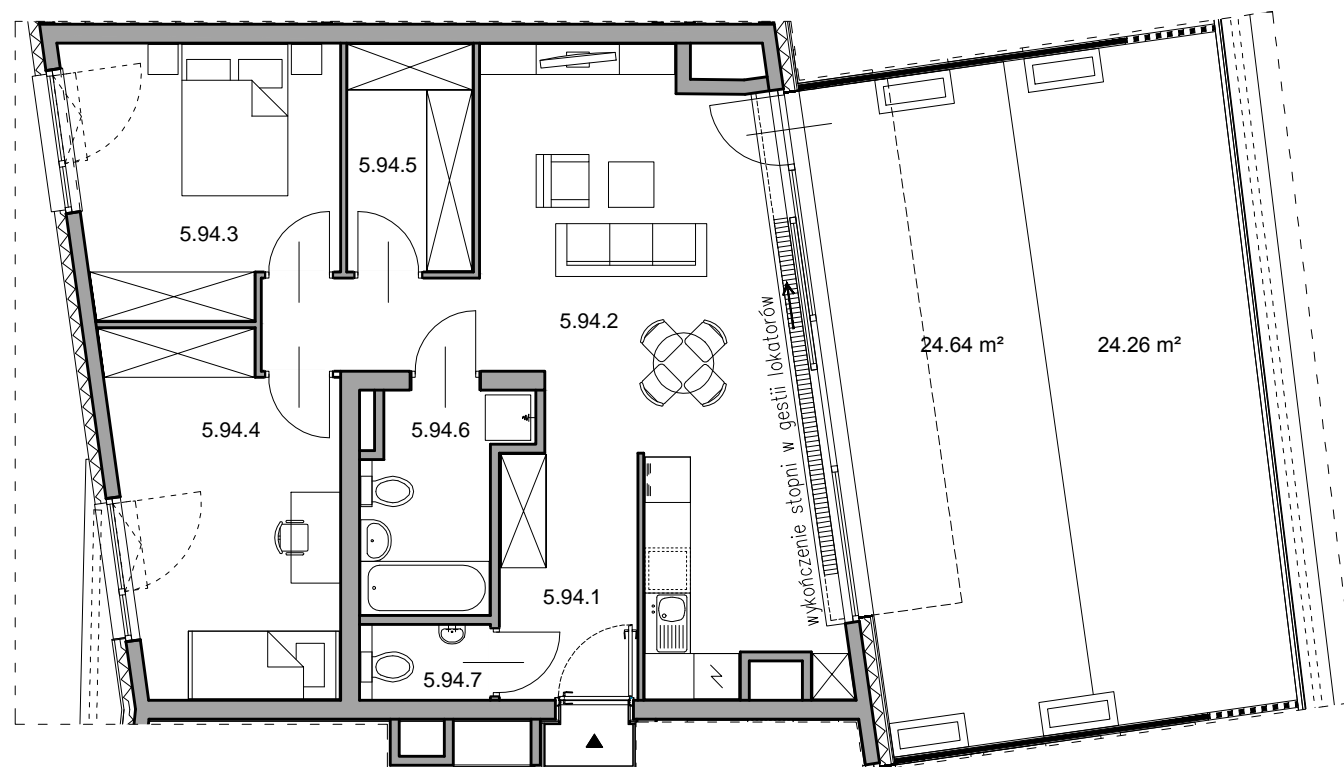

SKALA 1:100

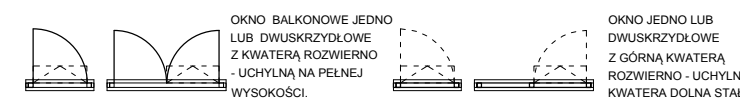

MIESZKANIE NR 94		74.29 m ²
5.94.1	Przedpokój	13.19 m ²
5.94.2	Pokój dzienny + aneks kuchenny	24.24 m ²
5.94.3	Pokój	11.92 m ²
5.94.4	Pokój	13.23 m ²
5.94.5	Garderoba	4.93 m ²
5.94.6	Łazienka	5.13 m ²
5.94.7	WC	1.65 m ²
UKŁAD MIESZKANIA:		WSCHODNIO - ZACHODNIE
	Taras	48.90 m ²
w tym:	Deski	24.64 m ²
w tym:	Żwir	24.26 m ²

W POMIESZCZENIU ŁAZIENKI,
WYMAGANY STOPIEŃ OCHRONY
DLA OPRAW OŚWIETLENIOWYCH: IP44

5 PIĘTRO

NUMER MIESZKANIA
94

POWIERZCHNIA MIESZKANIA
74.29 m²

B2STUDIO

5
PIĘTRO