

APARTAMENTY BOKSERSKA

Biuro sprzedaży
ul. Bokserska 56, 02-690 Warszawa

+ 48 539 61 02 77




+ 48 539 61 02 78

biuro@apartamentybokserska.pl

www.apartamentybokserska.pl




- POWIERZCHNIA UŻYTKOWA OBLICZANA WEDŁUG NORMY PN-ISO 9836
- RZUT MIESZKANIA ZOSTAŁ SPORZĄDZONY NA PODSTAWIE PROJEKTU BUDOWLANEGO, ZASTRZEGA SIĘ MOŻLIWOŚĆ ZMIAN W UKŁADZIE MIESZKAN
I PODANYCH POWIERZCHNIACH, ZGODNIE Z ZAPISAMI UMOWY DEWELOPERSKIEJ
- W ZWIĄZKU Z OPRACOWYWIANIEM PROJEKTU WYKONAWCZEGO ZE WZGLĘDÓW KONSTRUKCYJNYCH, INSTALACYJNYCH I ARCHITEKTONICZNYCH
MOGĄ WYSTĄPIĆ ZMIANY W ZAKRESIE PIONÓW I KOMINÓW, GEOMETRII ŚCIAN, POWIERZCHNI ORAZ KOREKTY OTWORÓW OKIENNYCH.
- POZOSTAŁE UWARUNKOWANIA ZGODNIE Z WIELOBRANŻOWYM PROJEKTEM BUDOWLANYM ORAZ WYKONAWCZYM.

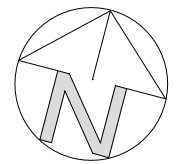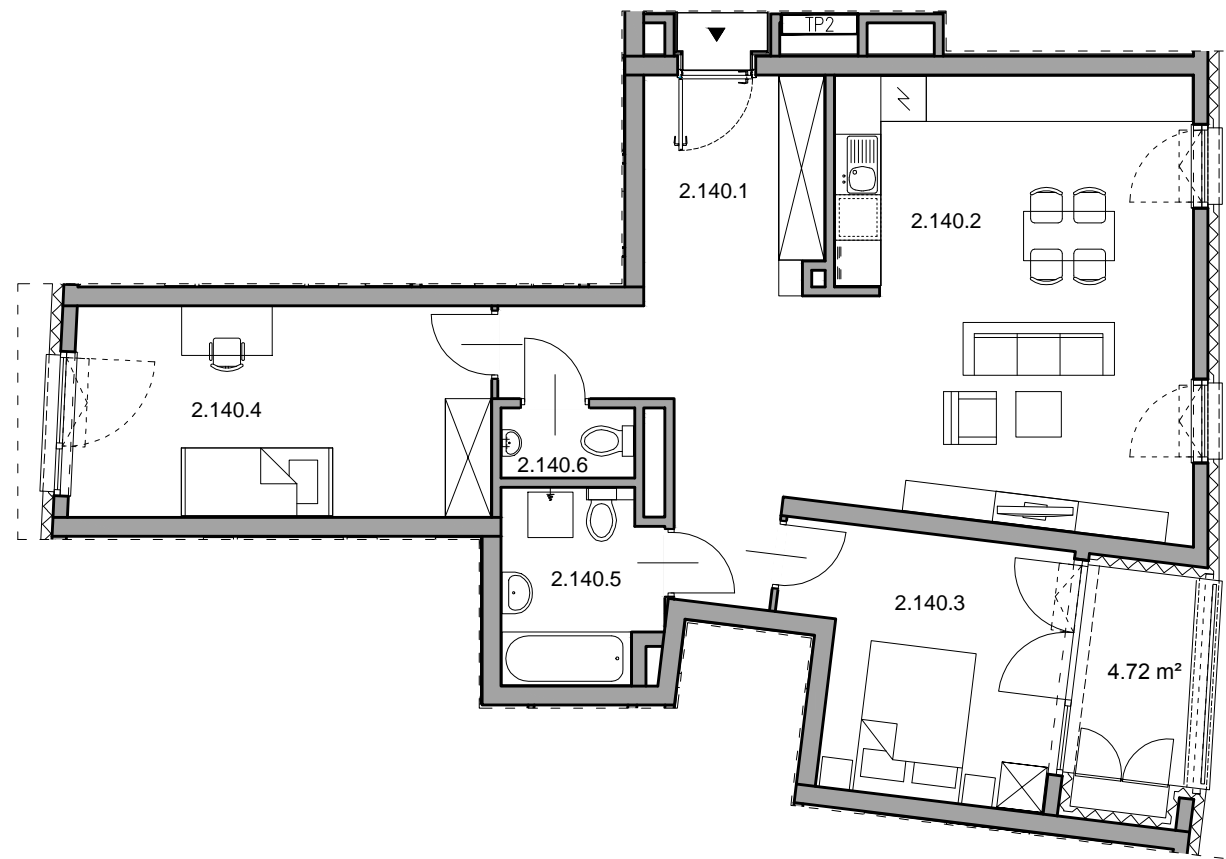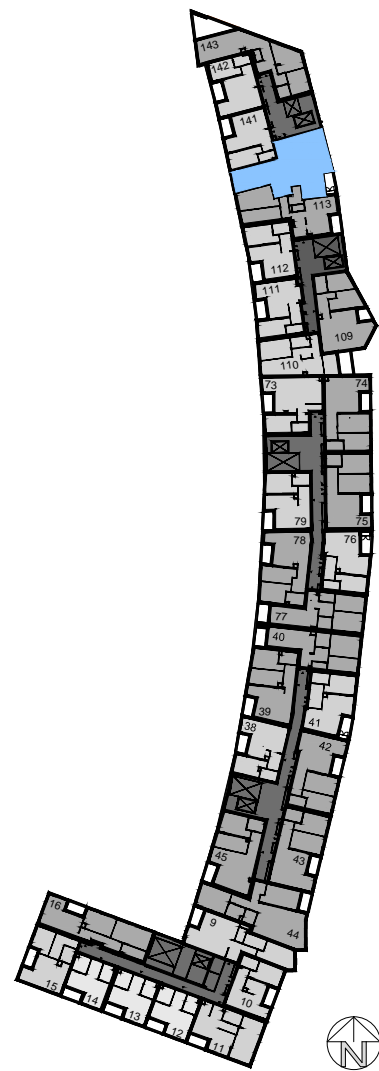

0m 1m 2m 3m

SKALA 1:100

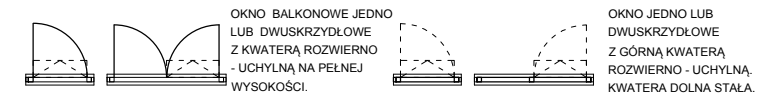

MIESZKANIE NR 140		78.29 m ²
2.140.1	Przedpokój	15.91 m ²
2.140.2	Pokój dzienny z aneksem	29.07 m ²
2.140.3	Pokój	11.41 m ²
2.140.4	Pokój	15.29 m ²
2.140.5	Łazienka	5.04 m ²
2.140.6	WC	1.57 m ²
UKŁAD MIESZKANIA: WSCHODNIO - ZACHODNIE		
Loggia		4.72 m ²

W POMIESZCZENIU ŁAZIENKI,
WYMAGANY STOPIEŃ OCHRONY
DLA OPRAW OŚWIETLENIOWYCH: IP44

2 PIĘTRO

NUMER MIESZKANIA
140

POWIERZCHNIA MIESZKANIA
78.29 m²