

# APARTAMENTY BOKSERSKA




Biuro sprzedaży  
ul. Bokserska 56, 02-690 Warszawa

+ 48 539 61 02 77


+ 48 539 61 02 78

biuro@apartamentybokserska.pl

www.apartamentybokserska.pl

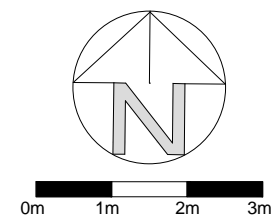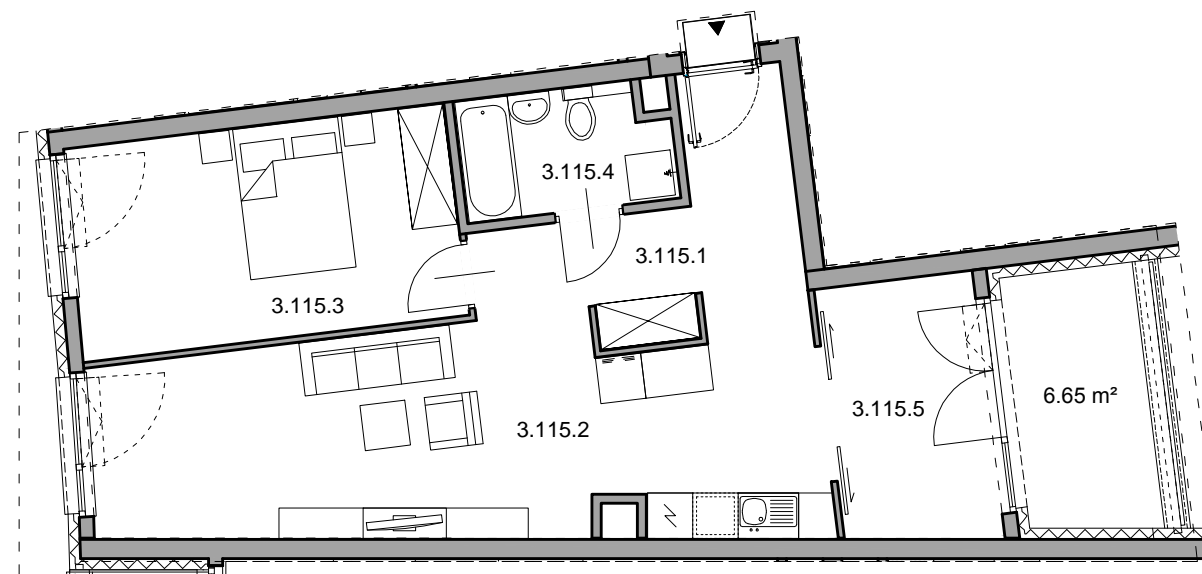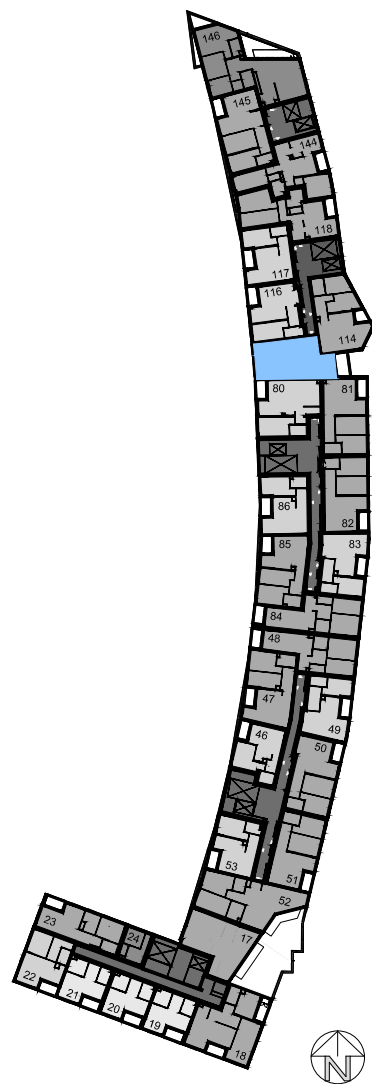

SKALA 1:100

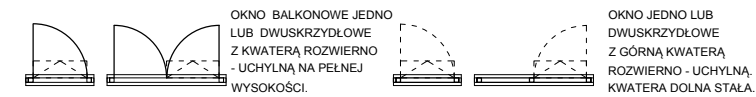

MIESZKANIE NR 115		59.67 m <sup>2</sup>
3.115.1	Przedpokój	8.19 m <sup>2</sup>
3.115.2	Pokój dzienny z aneksem kuchennym	25.91 m <sup>2</sup>
3.115.3	Pokój	14.21 m <sup>2</sup>
3.115.4	Łazienka	4.23 m <sup>2</sup>
3.115.5	Pomieszczenie pomocnicze	7.13 m <sup>2</sup>
UKŁAD MIESZKANIA: ZACHODNIO - WSCHODNIE		
	Loggia	6.65 m <sup>2</sup>

W POMIESZCZENIU ŁAZIENKI,  
WYMAGANY STOPIEŃ OCHRONY  
DLA OPRAW OŚWIETLENIOWYCH: IP44

3 PIĘTRO

NUMER MIESZKANIA  
115

POWIERZCHNIA MIESZKANIA  
59.67 m<sup>2</sup>