

# APARTAMENTY BOKSERSKA

Biuro sprzedaży  
ul. Bokserska 56, 02-690 Warszawa

+ 48 539 61 02 77




+ 48 539 61 02 78

biuro@apartamentybokserska.pl

www.apartamentybokserska.pl



- POWIERZCHNIA UŻYTKOWA OBLICZANA WEDŁUG NORMY PN-ISO 9836  
- RZUT MIESZKANIA ZOSTAŁ SPORZĄDZONY NA PODSTAWIE PROJEKTU BUDOWLANEGO, ZASTRZEŻA SIĘ MOŻLIWOŚĆ ZMIAN W UKŁADZIE MIESZKAŃ I PODANYCH POWIERZCHNIACH, ZGODNIE Z ZAPISAMI UMOWY DEWELOPERSKIEJ.  
- W ZWIĄZKU Z OPRACOWYWIANIEM PROJEKTU WYKONAWCZEGO ZE WZGLĘDÓW KONSTRUKCYJNYCH, INSTALACYJNYCH I ARCHITEKTONICZNYCH MOGA WYSTĄPIĆ ZMIANY W ZAKRESIE PIONÓW I KOMINÓW, GEOMETRII ŚCIAN, POWIERZCHNI ORAZ KOREKTY OTWORÓW OKIENNYCH.  
- POZOSTAŁE UWARUNKOWANIA ZGODNIE Z WIELOBRANŻOWYM PROJEKTEM BUDOWLANYM ORAZ WYKONAWCZYM.

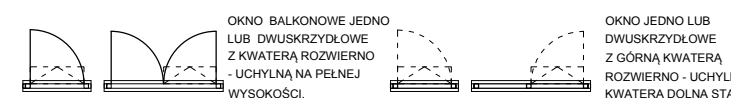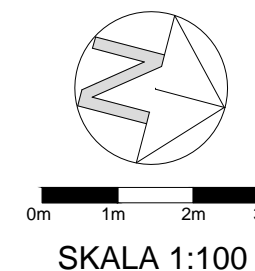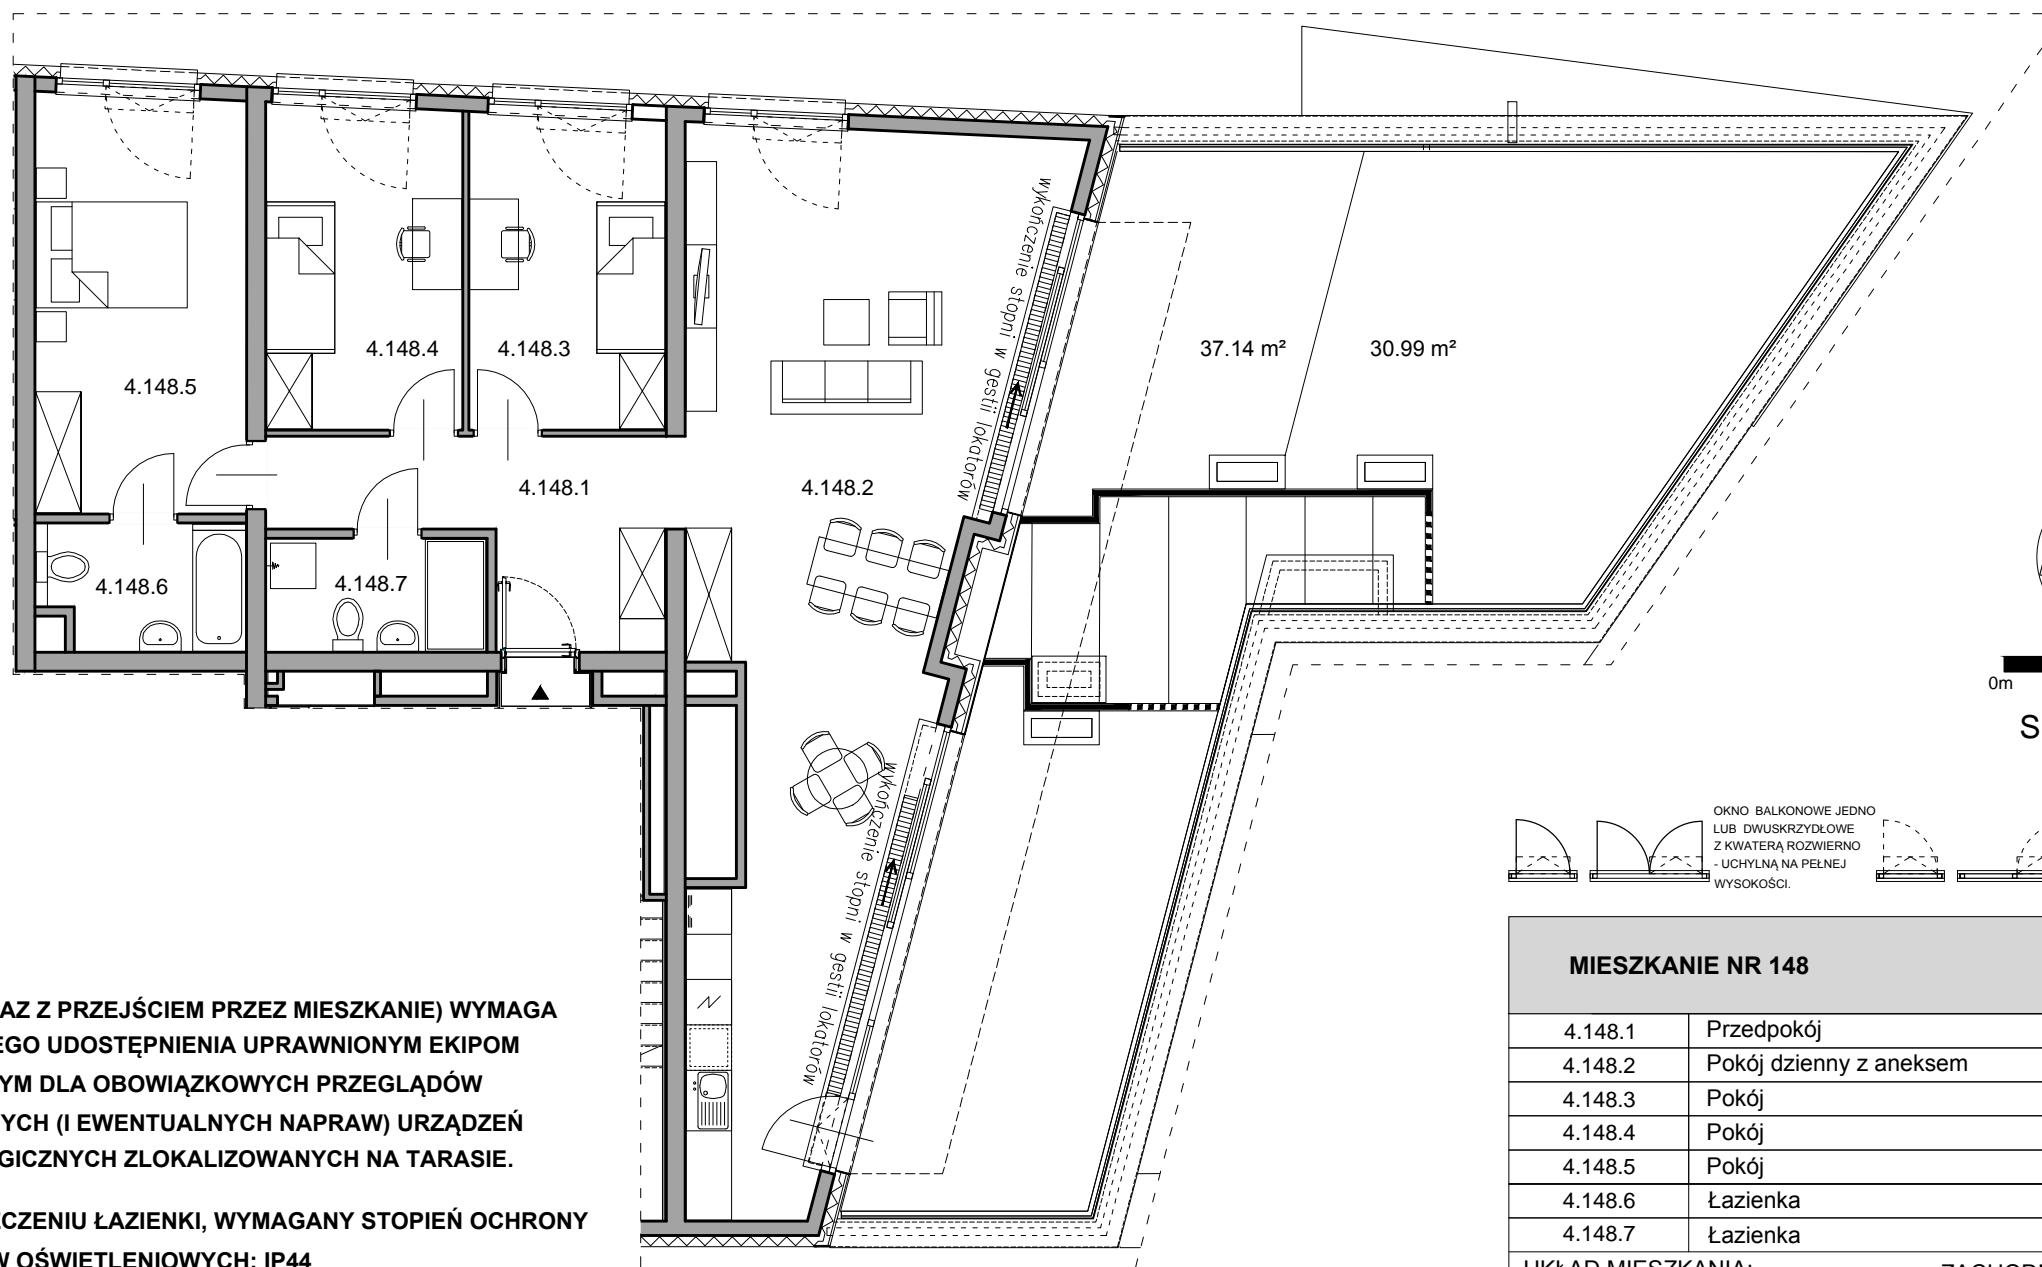

MIESZKANIE NR 148		102.51 m <sup>2</sup>
4.148.1	Przedpokój	10.28 m <sup>2</sup>
4.148.2	Pokój dzienny z aneksem	46.77 m <sup>2</sup>
4.148.3	Pokój	10.64 m <sup>2</sup>
4.148.4	Pokój	10.96 m <sup>2</sup>
4.148.5	Pokój	15.23 m <sup>2</sup>
4.148.6	Łazienka	4.34 m <sup>2</sup>
4.148.7	Łazienka	4.29 m <sup>2</sup>
UKŁAD MIESZKANIA:		ZACHODNIO - PÓŁNOCNE
	Taras	68.13 m <sup>2</sup>
w tym:	Deski	37.14 m <sup>2</sup>
w tym:	Żwir	30.99 m <sup>2</sup>



TARAS (WRAZ Z PRZEJŚCIEM PRZEZ MIESZKANIE) WYMAGA OKRESOWEGO UDOSTĘPNIENIA UPRAWNIONYM EKIPOM SERWISOWYM DLA OBOWIĄZKOWYCH PRZEGLĄDÓW TECHNICZNYCH (I EWENTUALNYCH NAPRAW) URZĄDZEŃ TECHNOLOGICZNYCH ZLOKALIZOWANYCH NA TARASIE.

W POMIESZCZENIU ŁAZIENKI, WYMAGANY STOPIEŃ OCHRONY DLA OPRAW OŚWIELENIOWYCH: IP44

4 PIĘTRO

NUMER MIESZKANIA  
148

POWIERZCHNIA MIESZKANIA  
102.51 m<sup>2</sup>

4  
PIĘTRO