

APARTAMENTY BOKSERSKA

Biuro sprzedaży
ul. Bokserska 56, 02-690 Warszawa

+ 48 539 61 02 77


+ 48 539 61 02 78

biuro@apartamentybokserska.pl

www.apartamentybokserska.pl




KG
GROUP

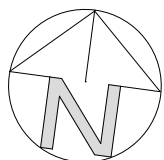

0m 1m 2m 3m

SKALA 1:100

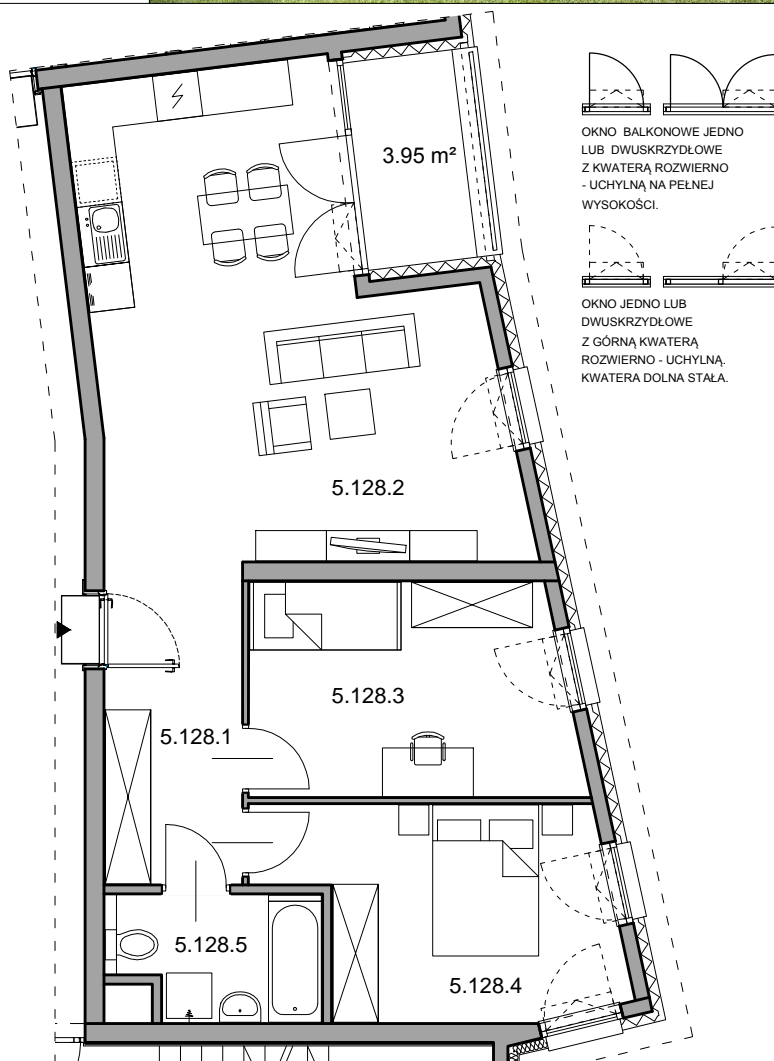

W POMIESCZENIU ŁAZIENKI, WYMAGANY STOPIEŃ OCHRONY DLA OPRAW OŚWIETLENIOWYCH: IP44

MIESZKANIE NR 128		65.21 m ²
5.128.1	Przedpokój	7.69 m ²
5.128.2	Pokój dzienny z aneksem	29.61 m ²
5.128.3	Pokój	11.89 m ²
5.128.4	Pokój	11.70 m ²
5.128.5	Łazienka	4.32 m ²
UKŁAD MIESZKANIA:		WSCHODNIE
Loggia		3.95 m ²

- POWIERZCHNIA UŻYTKOWA OBLICZANA WEDŁUG NORMY PN-ISO 9836
- RZUT MIESZKANIA ZOSTAŁ SPORZĄDZONY NA PODSTAWIE PROJEKTU BUDOWLANEGO. ZASTRZEŻA SIĘ MOŻLIWOŚĆ ZMIAN W UKŁADZIE MIESZKAN I PODANYCH POWIERZCHNIACH, ZGODNIE Z ZAPISAMI UMOWY DEWELOPERSKIEJ.
- W ZWIĄZKU Z OPRACOWANIEM PROJEKTU WYKONAWCZEGO ZE WZGLĘDÓW KONSTRUKCYJNYCH, INSTALACYJNYCH I ARCHITEKTONICZNYCH MOGĄ WYSTĄPIĆ ZMIANY W ZAKRESIE PIONÓW I KOMINÓW, GEOMETRII ŚCIAN, POWIERZCHNI ORAZ KOREKTY OTWORÓW OKIENNYCH.
- POZOSTAŁE UWARUNKOWANIA ZGODNIE Z WIELOBRANŻOWYM PROJEKTEM BUDOWLANYM ORAZ WYKONAWCZYM.

B2STUDIO

5 PIĘTRO

NUMER MIESZKANIA
128

POWIERZCHNIA MIESZKANIA
65.21 m²

5
PIĘTRO