


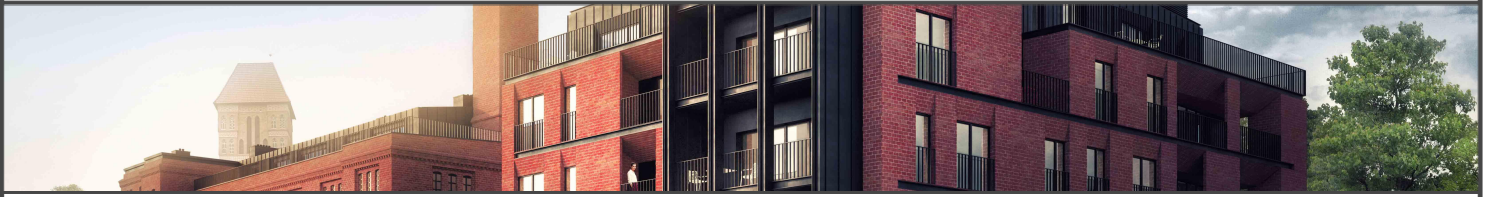

ROCKFIELD

ROCKFIELD

ul. Rynek Nowomiejski 22  
87-100 Toruń




### APARTAMENT NR F.1.04

3-pokojowy z aneksem kuchennym


Uwaga:

1. Zastrzeżenie: możliwość zmian w ulokowaniu okien i urządzeń wyposażenia.
2. Wyliczona powierzchnia użytkowa mieszkania może ulec zmianie na dalszym etapie opracowania.
3. Powierzchnie liczone z uwzględnieniem warstwy wykończeniowej ścian - tynk gipsowy gr. 1.5 cm

pow. mieszkania	pow. pomieszczeń w mieszkaniu	pow. tarasu	piętro
80,09 m <sup>2</sup>	77,85 m <sup>2</sup>	8,37 m <sup>2</sup>	1 piętro

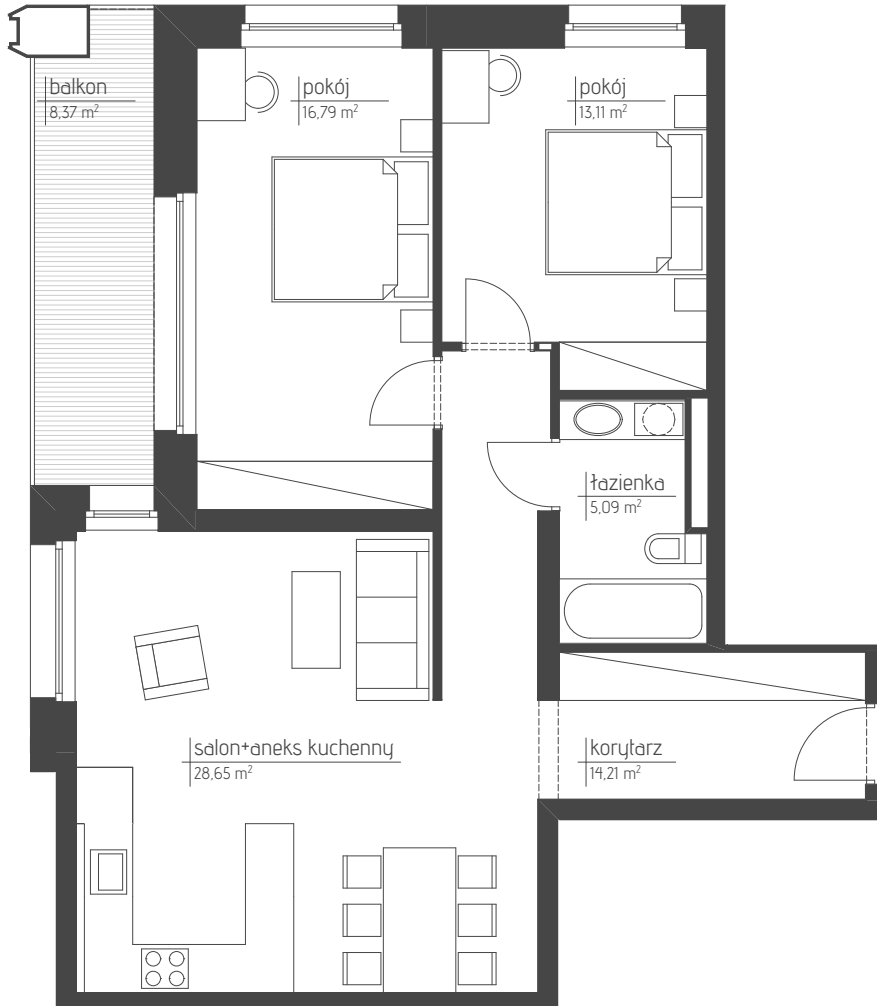

rzut apartamentu

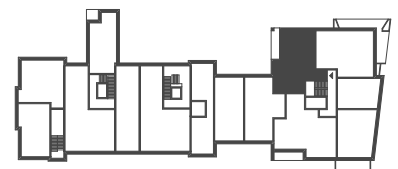

plan sytuacyjny z lokalizacją apartamentu

GRAND  
BULVAR

Budynek mieszkalny  
CZĘŚĆ IV

ul. Wola Zamkowa 14 / Św. Jakuba 14 / Poniałowskiego 12  
87-100 Toruń