



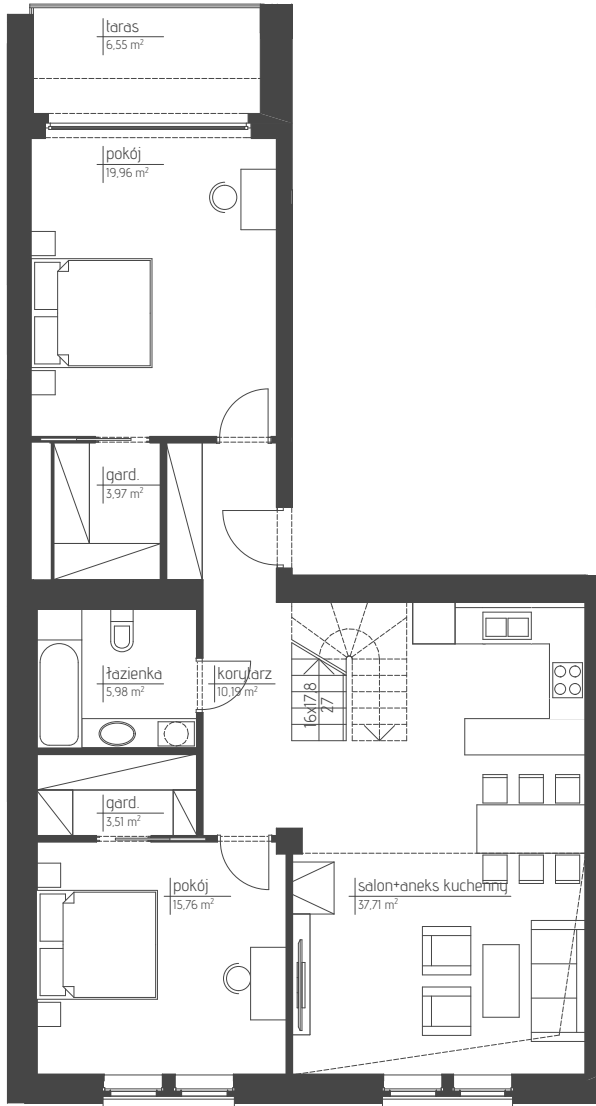

ROCKFIELD

ROCKFIELD

ul. Rynek Nowomiejski 22
87-100 Toruń

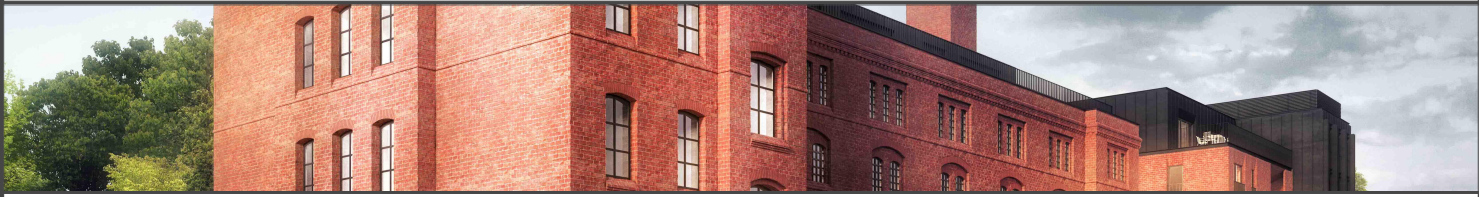

rzut II piętra


APARTAMENT NR B.2.06

3-pokojowy z aneksem kuchennym


Uwaga:

1. Zastrzeżona możliwość zmian w ulokowaniu okien i urządzeń wyposażenia.
2. Wylączona powierzchnia użytkowa mieszkania może ulec zmianie na dalszym etapie opracowania.
3. Powierzchnie liczone z uwzględnieniem warstwy wykończeniowej ścian - tynk gipsowy gr. 1.5 cm

pow. mieszkania	pow. pomieszczeń w mieszkaniu	pow. tarasu	piętro
114,90 m ²	112,46 m ²	6,55	II/III piętro

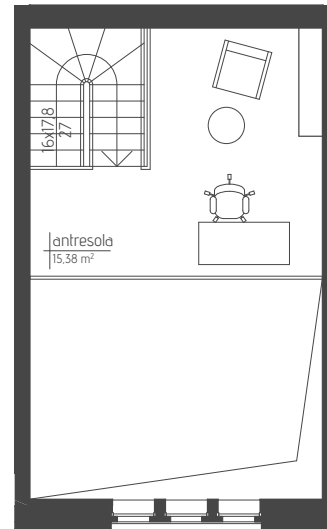

rzut antresoli

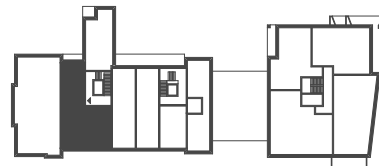

1 | 2 | 3 | 4 |
plan sytuacyjny z lokalizacją apartamentu

GRAND
BULVAR

Budynek mieszkalny
CZĘŚĆ II

ul. Wola Zamkowa 14 / Św. Jakuba 14 / Poniatowskiego 12
87-100 Toruń