


Karta mieszkania 3/M59

**Budynek mieszkalny z częścią handlowo-usługową
i podziemną halą garażową.**

dz. ew.: 129/2, ark.13, obręb Wilda, położony w Poznaniu przy ul. Władysława Sikorskiego 42.

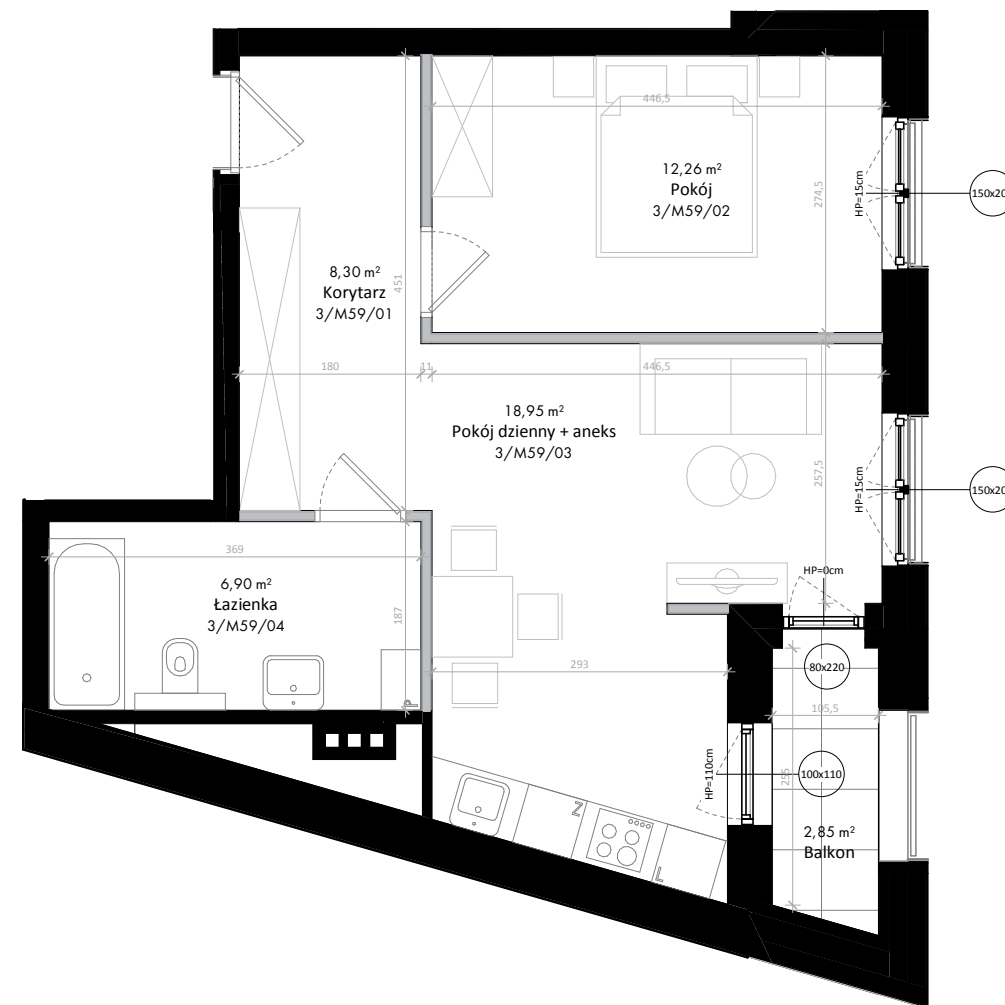

SKALA 1:75
0 1 2 3 4 5

■ Ściany nierozbieralne
■ Ściany nadające się do demontażu

**DUDA
DEVELOPMENT**
EST. 1997

Biura sprzedaży:
ul. Przemysłowa 53, Poznań | ul. Grunwaldzka 52, Poznań
T: 605 258 888 | E: fyrtelwilda@dudadevelopment.pl | www.fyrtelwilda.pl

SPECYFIKACJA 3/M59



Piętro
3

Metraż
46,41



Liczba pokoi
2



Balkon/Taras
Tak


3/M59/01	Korytarz	8,30 m ²
3/M59/02	Pokój	12,26 m ²
3/M59/03	Pokój dzienny + aneks	18,95 m ²
3/M59/04	Łazienka	6,90 m ²

46,41 m²

Podane na karcie powierzchnie pomieszczeń i wymiary są wartościami projektowanymi i mogą nieznacznie odbiegać od wartości w zrealizowanym obiekcie.

Obmiar powierzchni użytkowej lokalu mieszkalnego przeprowadzono zgodnie z normą PN-ISO 9836: 1997 tj. powierzchnia użytkowa lokalu jest obliczona w metrach kwadratowych z dokładnością do dwóch miejsc po przecinku, dla lokalu w stanie wykończonym na poziomie podłogi (nie licząc listew cokołowych, progów, itp.)

Sikorskiego

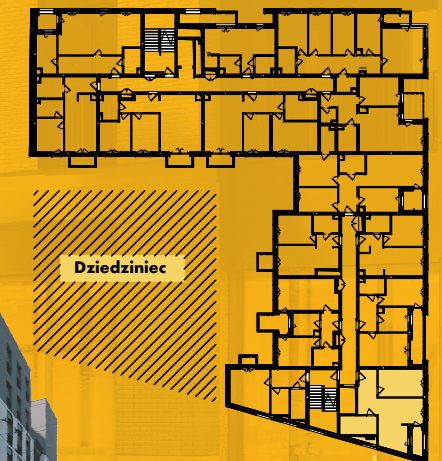

Twoje mieszkanie



28 czerwca 1956

Umieblowanie pomieszczeń ma charakter poglądowy ilustrujący gabaryty przestrzeni i nie stanowi oferty handlowej.