


Karta mieszkania


4/M27

Budynek mieszkalny z częścią handlowo-usługową i podziemną halą garażową.

dz. ew.: 129/2, ark.13, obręb Wilda, położony w Poznaniu przy ul. Władysława Sikorskiego 42.

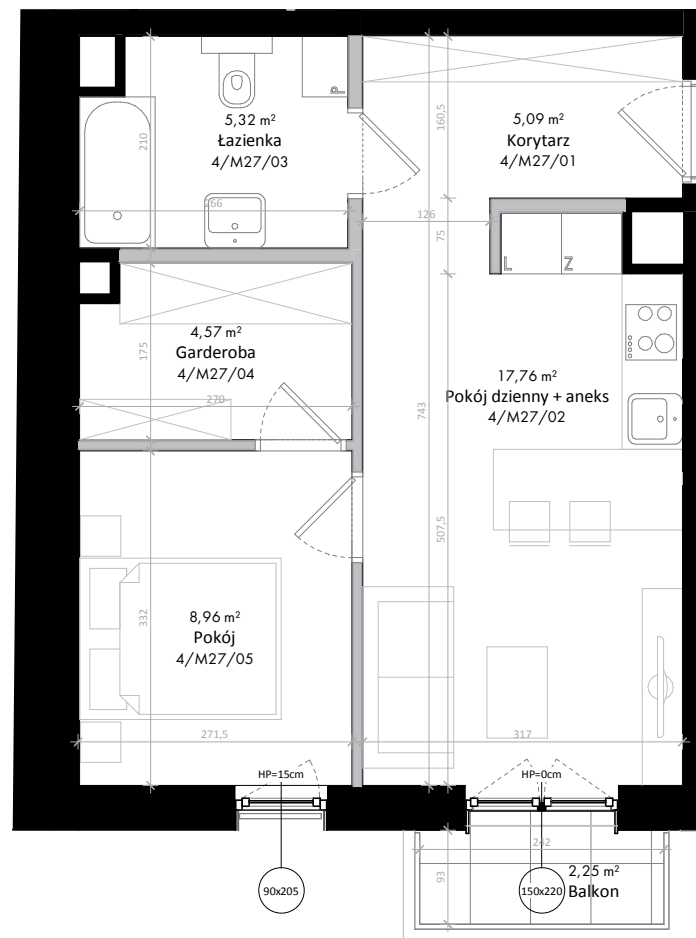

SKALA 1:75

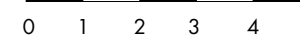

■ Ściany nierozbieralne
■ Ściany nadające się do demontażu



Biura sprzedaży:
ul. Przemysłowa 53, Poznań | ul. Grunwaldzka 52, Poznań
T: 605 258 888 | E: fyrtelwilda@dudadevelopment.pl | www.fyrtelwilda.pl

SPECYFIKACJA

4/M27



Piętro	Metraż
4	41,70



Liczba pokoi	Balkon/Taras
2	Tak


4/M27	Korytarz	5,09 m ²
4/M27	Pokój dzienny + aneks	17,76 m ²
4/M27	Łazienka	5,32 m ²
4/M27	Garderoba	4,57 m ²
4/M27	Pokój	8,96 m ²

41,70m²

Podane na karcie powierzchnie pomieszczeń i wymiary są wartościami projektowanymi i mogą nieznacznie odbiegać od wartości w zrealizowanym obiekcie.

Obmiar powierzchni użytkowej lokalu mieszkalnego przeprowadzono zgodnie z normą PN-ISO 9836: 1997 tj. powierzchnia użytkowa lokalu jest obliczona w metrach kwadratowych z dokładnością do dwóch miejsc po przecinku, dla lokalu w stanie wykończonym na poziomie podłogi (nie licząc listew cokołowych, progów, itp.)

Sikorskiego

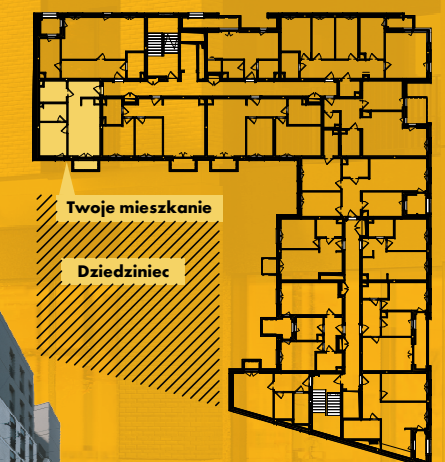

28 czerwca 1956

