


Karta mieszkania

6/M38

Budynek mieszkalny z częścią handlowo-usługową i podziemną halą garażową.

dz. ew.: 129/2, ark.13, obręb Wilda, położony w Poznaniu przy ul. Władysława Sikorskiego 42.

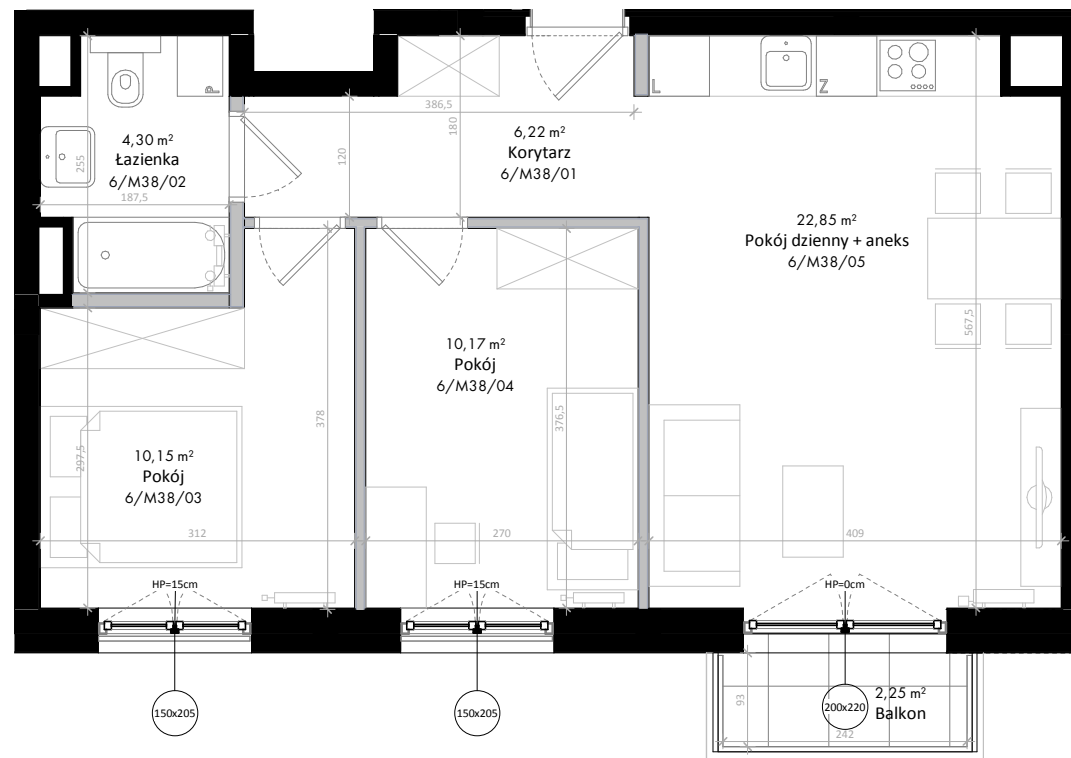

SKALA 1:75

0 1 2 3 4 5

■ Ściany nierozbieralne
■ Ściany nadające się do demontażu

DUDA DEVELOPMENT
EST. 1997

Biura sprzedaży:
ul. Przemysłowa 53, Poznań | ul. Grunwaldzka 52, Poznań
T: 605 258 888 | E: fyrtelwilda@dudadevelopment.pl | www.fyrtelwilda.pl

SPECYFIKACJA

6/M38



Piętro	Metraż
6	53,69



Liczba pokoi
3



Balkon/Taras
Tak

6/M38/01	Korytarz	6,22 m ²
6/M38/02	Łazienka	4,30 m ²
6/M38/03	Pokój	10,15 m ²
6/M38/04	Pokój	10,17 m ²
6/M38/05	Pokój dzienny + aneks	22,85 m ²

53,69m²

Podane na karcie powierzchnie pomieszczeń i wymiary są wartościami projektowanymi i mogą nieznacznie odbiegać od wartości w zrealizowanym obiekcie.

Obmiar powierzchni użytkowej lokalu mieszkalnego przeprowadzono zgodnie z normą PN-ISO 9836: 1997 tj. powierzchnia użytkowa lokalu jest obliczona w metrach kwadratowych z dokładnością do dwóch miejsc po przecinku, dla lokalu w stanie wykończonym na poziomie podłogi (nie licząc listew cokołowych, progów, itp.)

Sikorskiego



28 czerwca 1956



Umieblowanie pomieszczeń ma charakter poglądowy ilustrujący gabaryty przestrzeni i nie stanowi oferty handlowej.