


## Karta lokalu usługowego lub handlowego

# H1

**Budynek mieszkalny z częścią handlowo-usługową i podziemną halą garażową.**

dz. ew.: 129/2, ark.13, obręb Wilda, położony w Poznaniu przy ul. Władysława Sikorskiego 42.

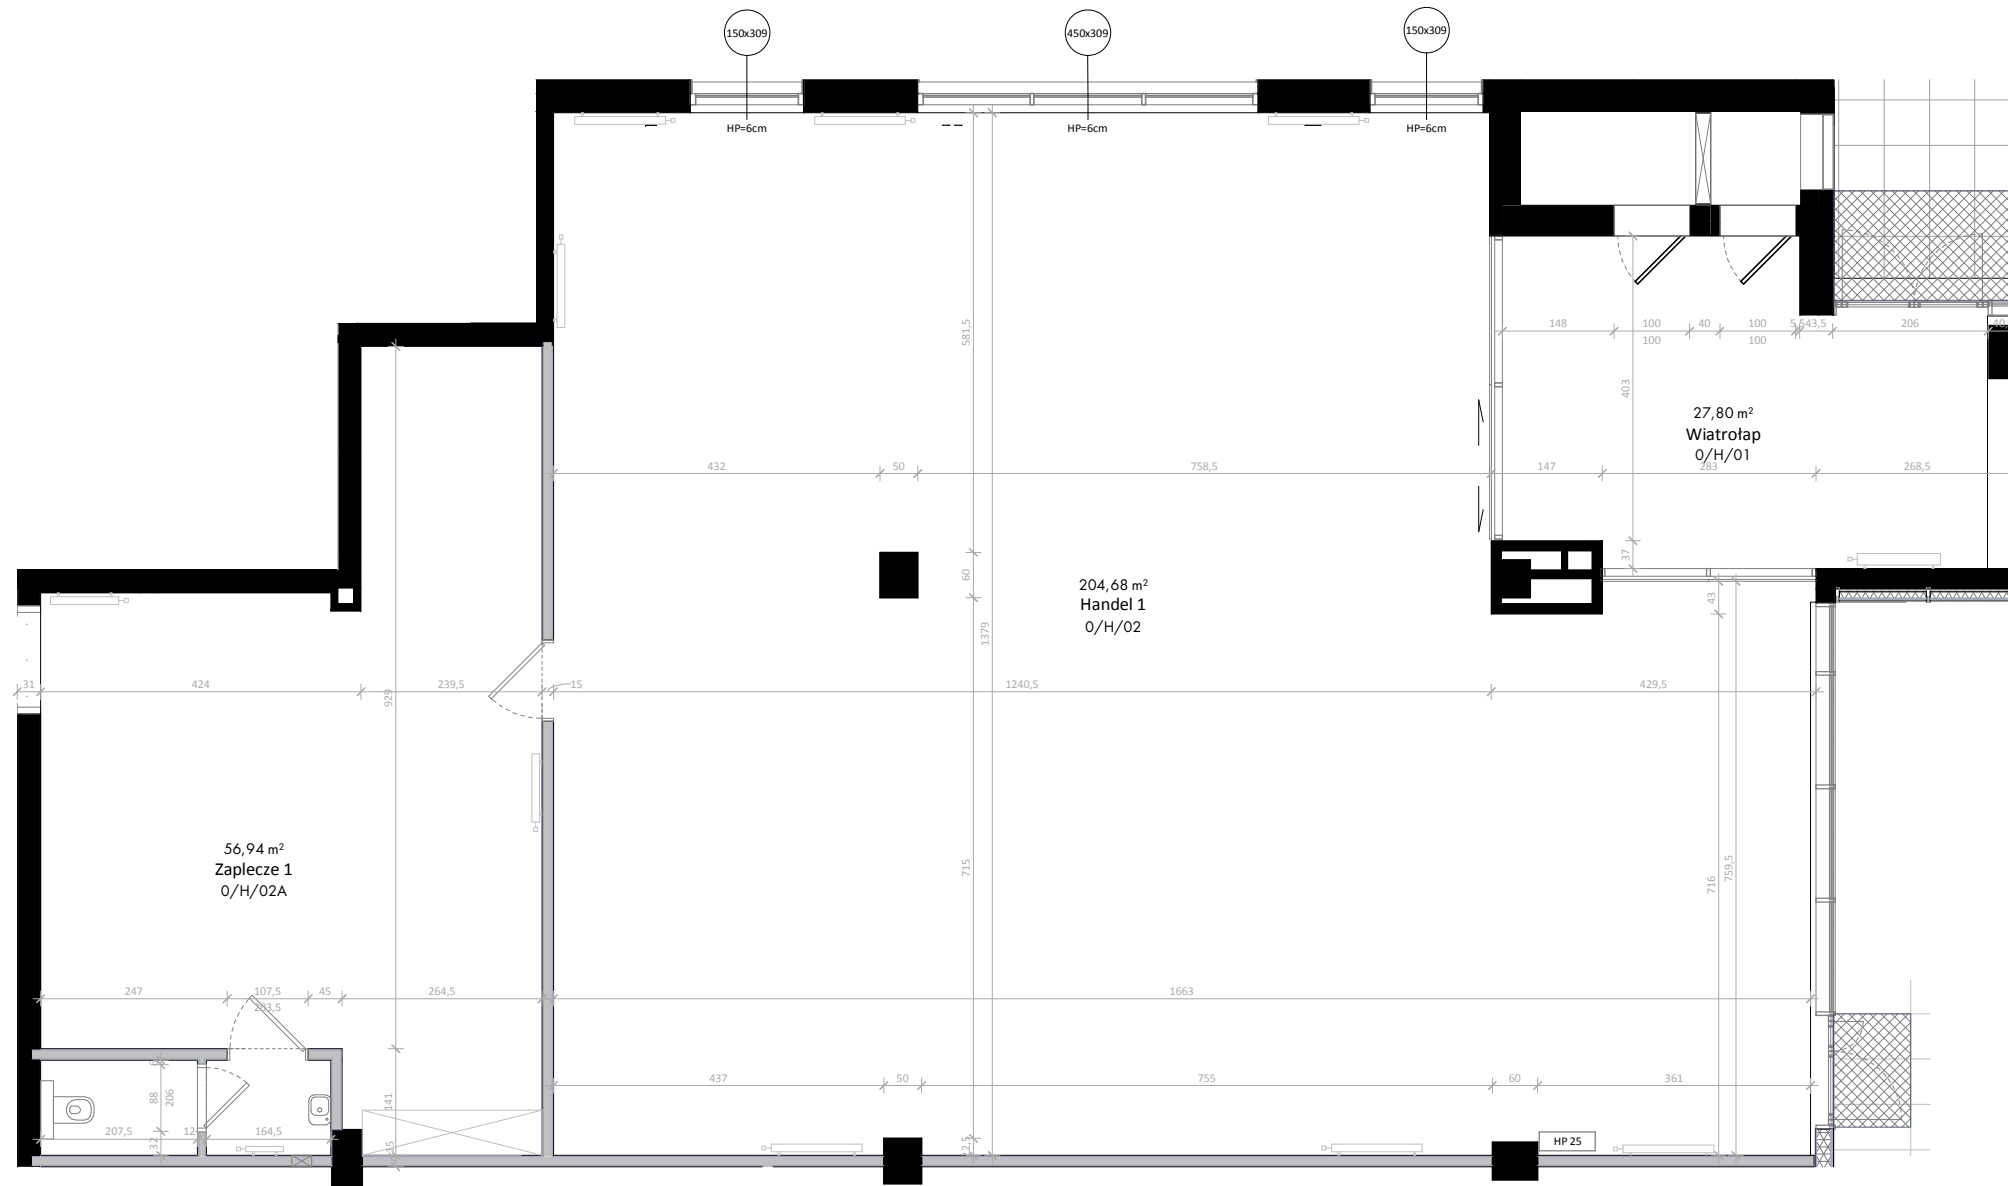

SKALA 1:100

0 1 2 3 4

■ Ściany nierozbieralne  
▬ Ściany nadające się do demontażu

## SPECYFIKACJA

# 0/H1



<b>Piętro</b>	<b>Metraż</b>
0	261,62

0/H/02	Handel 1	204,68 m <sup>2</sup>
0/H/02A	Zaplecze 1	56,94 m <sup>2</sup>

# 261,62 m<sup>2</sup>

Podane na karcie powierzchnie pomieszczeń i wymiary są wartościami projektowanymi i mogą nieznacznie odbiegać od wartości w zrealizowanym obiekcie.

Obmiar powierzchni użytkowej lokalu mieszkalnego przeprowadzono zgodnie z normą PN-ISO 9836: 1997 tj. powierzchnia użytkowa lokalu jest obliczona w metrach kwadratowych z dokładnością do dwóch miejsc po przecinku, dla lokalu w stanie wykończonym na poziomie podłogi (nie licząc listew cokołowych, progów, itp.)

Sikorskiego



28 czerwca 1956



**Biura sprzedaży:**  
**ul. Przemysłowa 53, Poznań | ul. Grunwaldzka 52, Poznań**  
T: 605 258 888 | E: fyrtelwilda@dudadevelopment.pl | www.fyrtelwilda.pl



Umieblowanie pomieszczeń ma charakter poglądowy ilustrujący gabaryty przestrzeni i nie stanowi oferty handlowej.