


## Karta lokalu usługowego lub handlowego


# H3

**Budynek mieszkalny z częścią handlowo-usługową i podziemną halą garażową.**

dz. ew.: 129/2, ark.13, obręb Wilda, położony w Poznaniu przy ul. Władysława Sikorskiego 42.

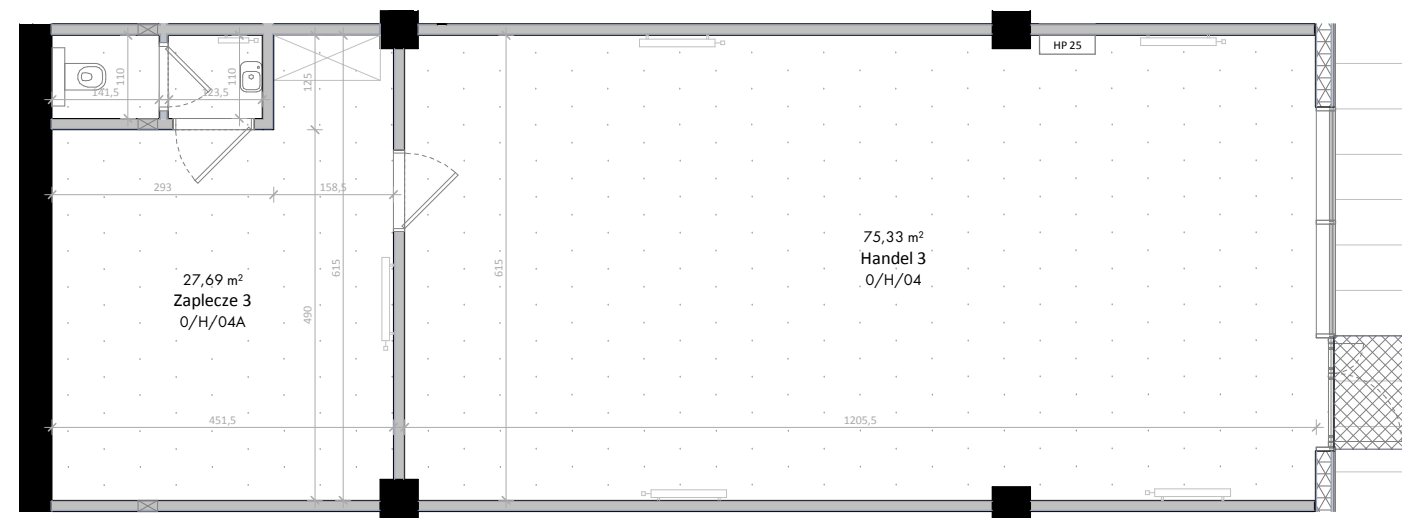

**Biura sprzedaży:**  
**ul. Przemysłowa 53, Poznań | ul. Grunwaldzka 52, Poznań**  
T: 605 258 888 | E: [fyrtelwilda@dudadevelopment.pl](mailto:fyrtelwilda@dudadevelopment.pl) | [www.fyrtelwilda.pl](http://www.fyrtelwilda.pl)

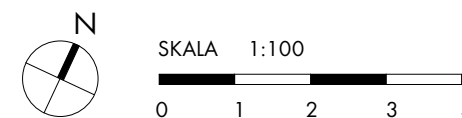

■ Ściany nierozbieralne  
■ Ściany nadające się do demontażu

## SPECYFIKACJA

# 0/H3



<b>Piętro</b>	<b>Metraż</b>
0	103,02


0/H/04	Handel 3	75,33 m <sup>2</sup>
0/H/04A	Zaplecze 3	27,69 m <sup>2</sup>

# 103,02 m<sup>2</sup>

Podane na karcie powierzchnie pomieszczeń i wymiary są wartościami projektowanymi i mogą nieznacznie odbiegać od wartości w zrealizowanym obiekcie.

Obmiar powierzchni użytkowej lokalu mieszkalnego przeprowadzono zgodnie z normą PN-ISO 9836: 1997 tj. powierzchnia użytkowa lokalu jest obliczona w metrach kwadratowych z dokładnością do dwóch miejsc po przecinku, dla lokalu w stanie wykończonym na poziomie podłogi (nie licząc listew cokołowych, progów, itp.)

**Sikorskiego**

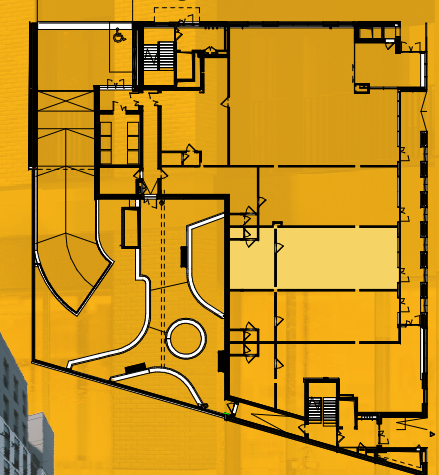

28 czerwca 1956

