


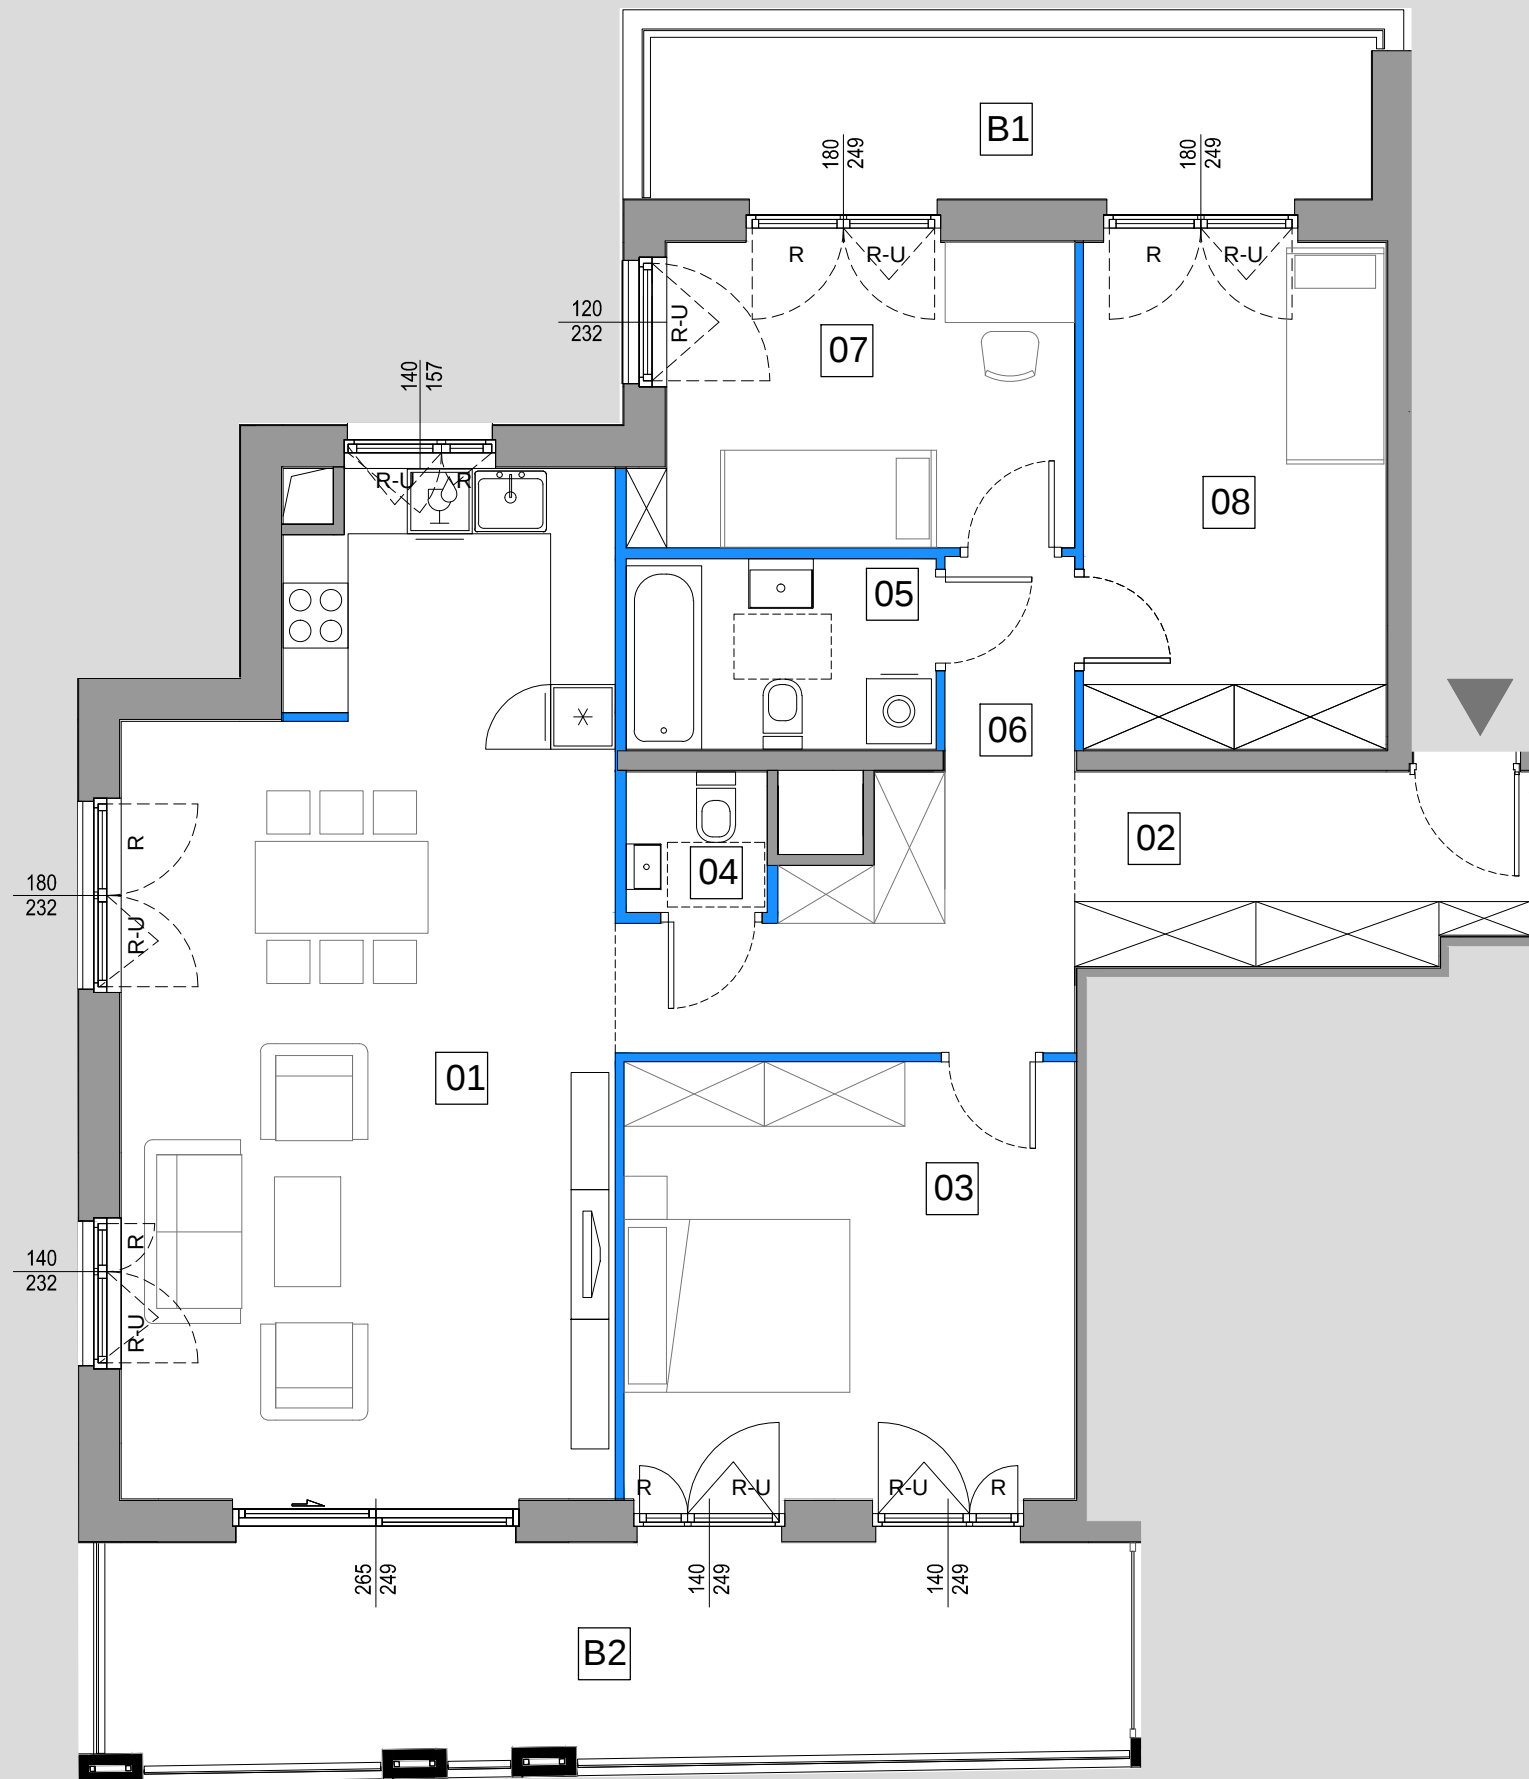


UWAGI:

1. POWIERZCHNIE LICZONE WG NORMY PN-ISO 9836, 1997
2. POWIERZCHNIE MOGĄ ULEC ZMIANIE
3. WYPOSAŻENIE TYLKO W CELACH PREZENTACJI, NIE STANOWI ZOBOWIĄZANIA UMOWNEGO
4. NINIEJSZY PROJEKT NIE STANOWI OFERTY W ROZUMIENIU PRZEPISÓW KODEKSU CYWILNEGO
5. WYSOKOŚĆ LOKALU H=275 cm UWZGLĘDNIĄ WARSTWY WYKOŃCZENIOWE POSADZKI I SUFITU
6. W KUCHNI, ŁAZIENKACH ORAZ WC INSTALACJE NAŚCIENNE
7. LOKALE MIESZKALNE WYPOSAŻONE BĘDĄ W WENTYLACJĘ MECHANICZNĄ WYWIEWNĄ
8. OZNACZENIA OKIEN: R - ROZWIERALNE; R-U - ROZWIERANO-UCHYLNIE; S - STAŁE

ŚCIANY MOŻLIWE DO WYBURZENIA

ŚCIANY NIEDEMONTOWALNE

SKALA:

 

KLATKA:

A

KONDYGNACJA:

4 PIĘTRO



NUMER LOKALU:

A.11

POWIERZCHNIE:

LOKALU:

105.13 m²

BALKONU:


B1 10,00m²

B2 18,78m²

ZESTAWIENIE
POMIESZCZEŃ:

01	SALON Z ANEKSEM KUCHENNYM 39,74m ²
02	PRZEDPOKÓJ 7,33m ²
03	POKÓJ 1 16,91m ²
04	TOALETA 1,7m ²
05	ŁAZIENKA 5,07m ²
06	KORYTARZ 10,57m ²
07	POKÓJ 2 10,68m ²
08	POKÓJ 3 13,13m ²

MOKOTÓW

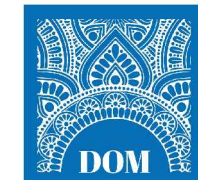

HYGGE

dynamic
development



APMD Sp z o.o.
00-033 Warszawa, ul. Górskiego 6,
www.apmd.pl