



Pow. działki
329,0 m²

PARTER

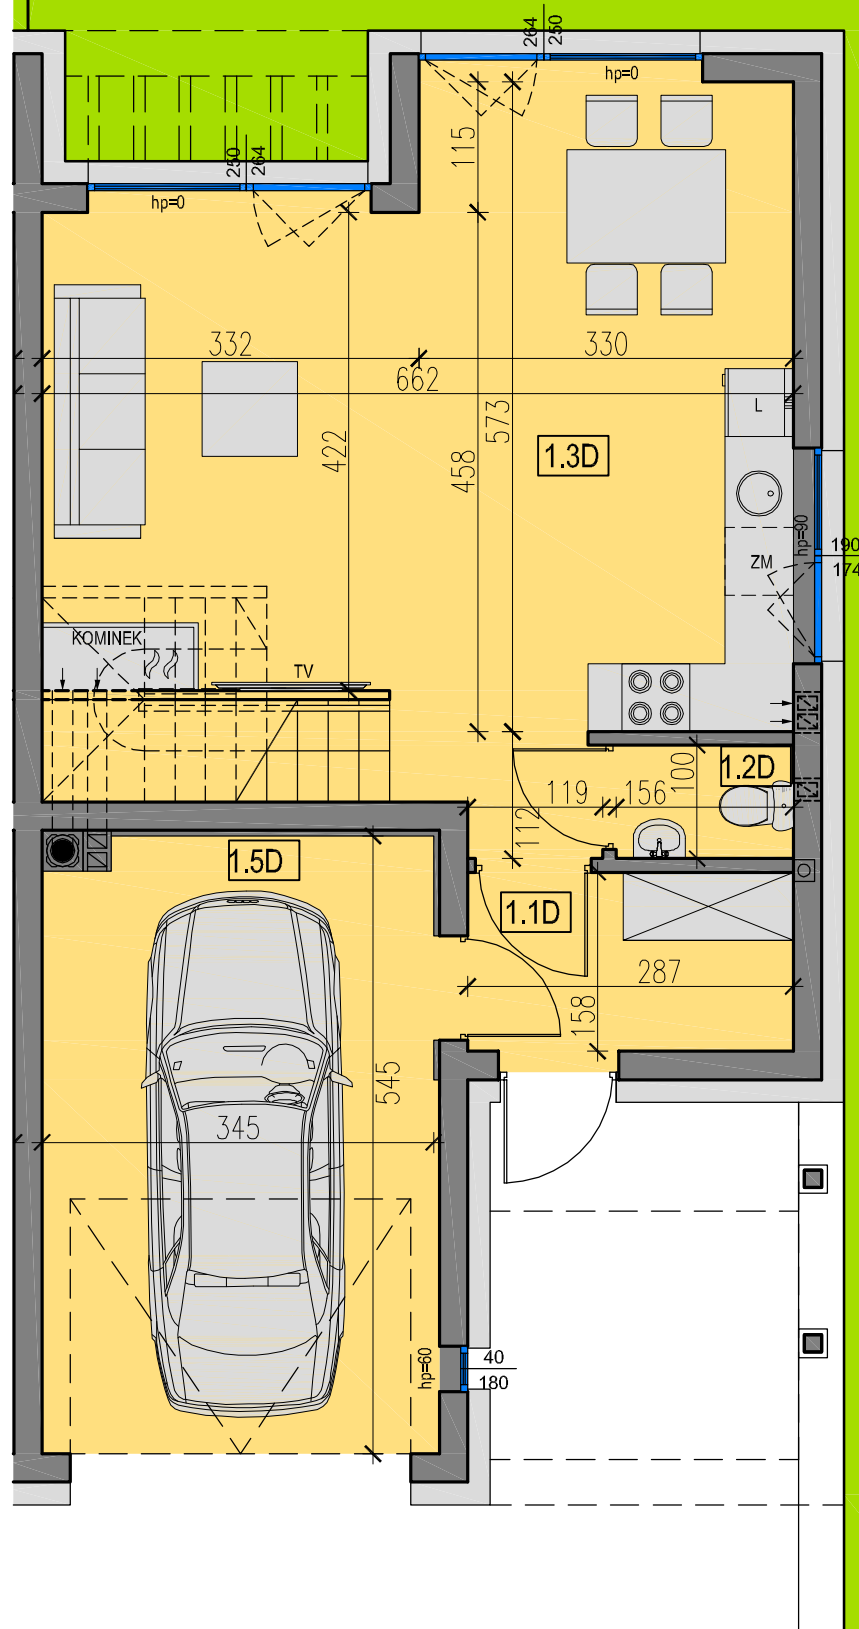


ul. Maciejki 28/1
111,75 m²

**dynamic
development**

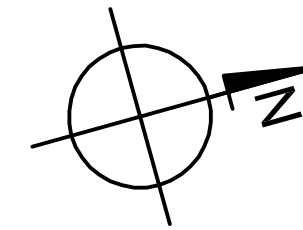

I PIĘTRO

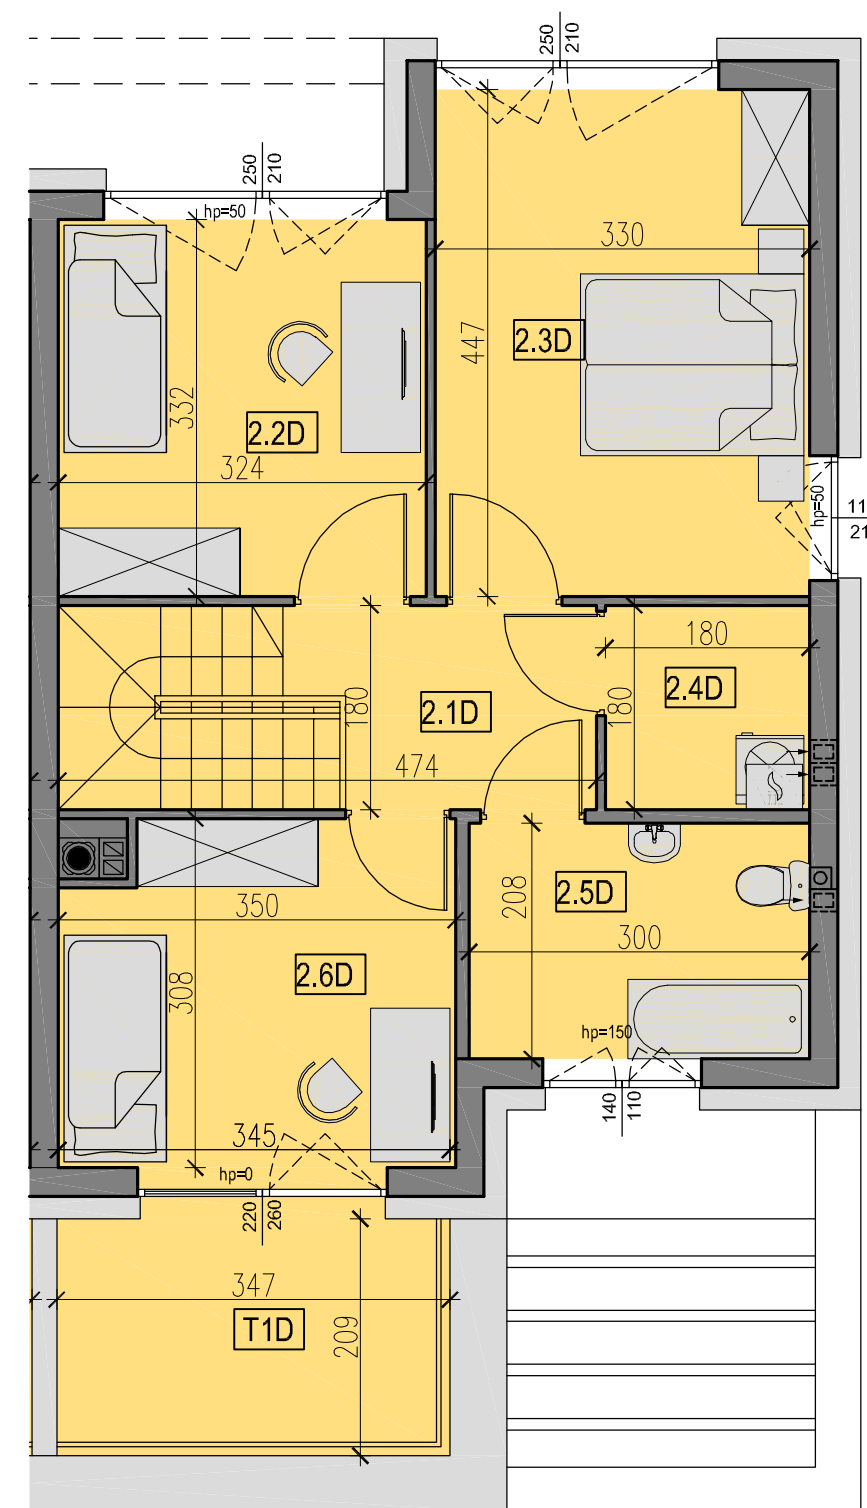

**LAKE
VILLAGE**
Komfort nad jeziorem

ZESTAWIENIE POWIERZCHNI PARTER

NR POM.	NAZWA	pow. [m ²]
1.1D	WIATROLAP	4,36
1.2D	TOALETA	1,46
1.3D	SALON/ JADALNIA/ KUCHNIA	36,98
1.4D	GARAŻ	18,51
	SUMA	61,31

ZESTAWIENIE POWIERZCHNI PIĘTRO

NR POM.	NAZWA	pow. [m ²]
2.1D	KOMUNIKACJA	6,20
2.2D	SYPIALNIA 1-OS.	10,5
2.3D	SYPIALNIA 2-OS.	14,44
2.4D	KOTŁOWNIA/PRALNIA	3,10
2.5D	ŁAZIENKA	6,10
2.6D	SYPIALNIA 1-OS.	10,10
T1D	SUMA	50,44
	TARAS	7,24

WYMIARY ORAZ POWIERZCHNIE MOGĄ ULEC
NIEWIELKIEJ ZMIANIE PO WYKOŃCZENIU
POMIESZCZEŃ. DOKŁADNE WYMIARY PO
INWENTARYZACJI POWYKONAWCZEJ.