



PLAN LOKALIZACYJNY

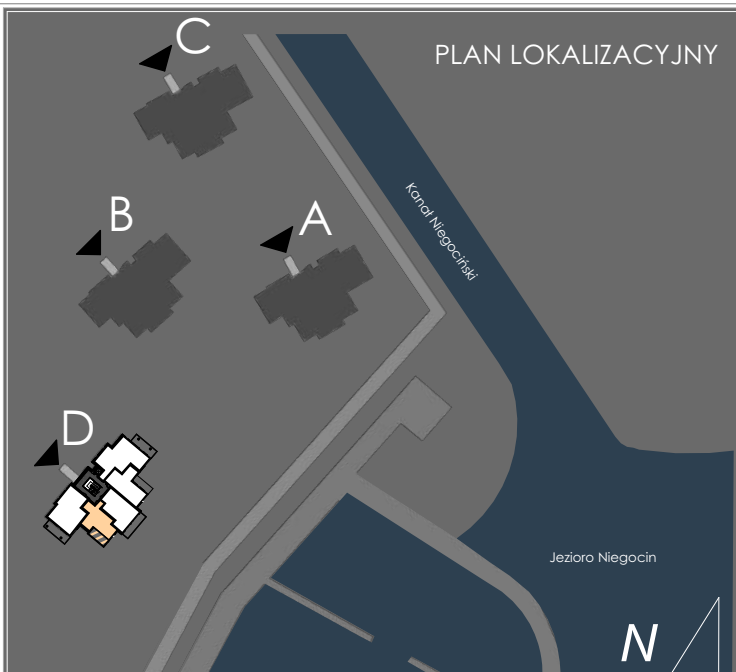

ZESTAWIENIE POWIERZCHNI POMIESZCZEŃ

SALON Z ANEKSEM KUCHENNYM	29,14	m ²
SYPIALNIA 1	10,11	m ²
ŁAZIENKA	6,38	m ²
KORZYTARZ	6,58	m ²
TARAS	11,04	m ²

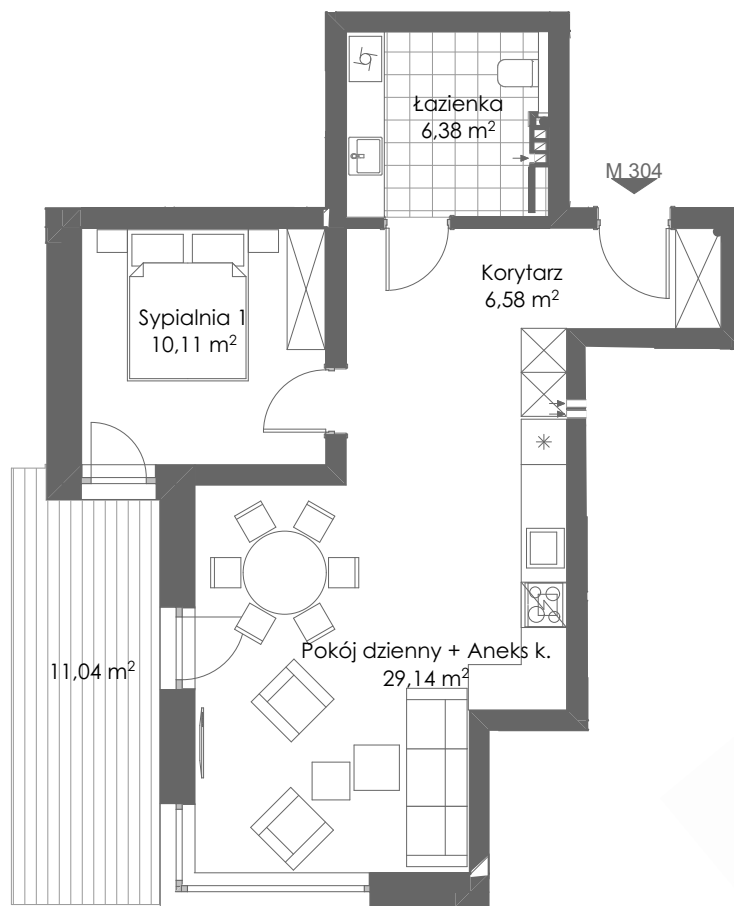

PLAN MIESZKANIA

SKALA 1:100



PIĘTRO II

NR MIESZKANIA D304

POW. UŻYTKOWA*

52,21 m²

www.nauticaresort.pl

info@nauticaresort.pl

tel. 665 66 22 66

* Powierzchnia użytkowa - zgodnie z pomiarem wg. normy PN-70/B- 02365

INWESTOR:
Ascot Polska Sp. z o. o. Sp. k.

ADRES INWESTYCJI:
Giżycko, ul. Moniuszki 23, Nad Kanałem Niegocińskim

PROJEKT:
pracownia architektoniczna CHILIA RT