

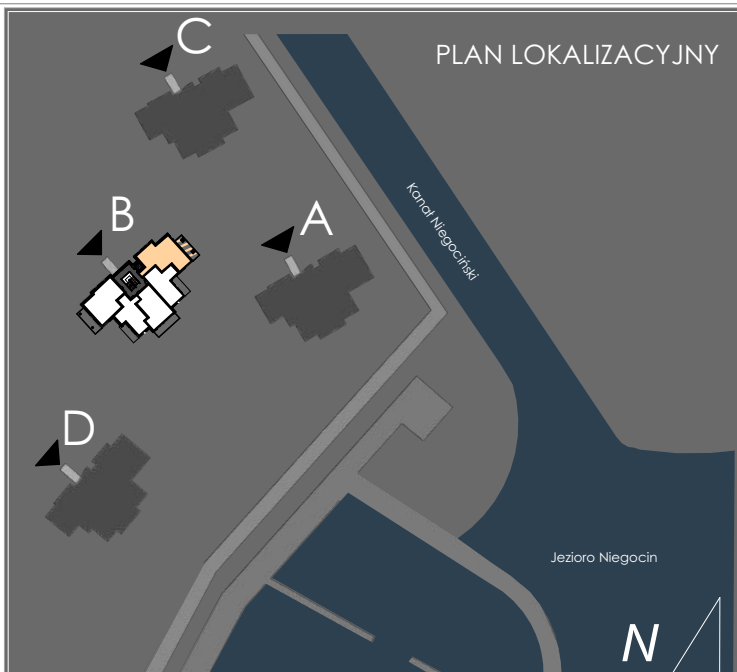


PLAN LOKALIZACYJNY

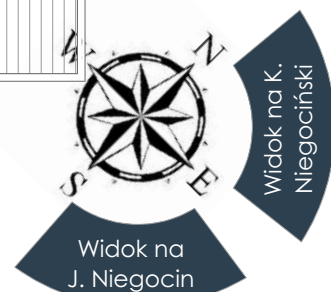

ZESTAWIENIE POWIERZCHNI POMIESZCZEŃ

SALON Z ANEKSEM KUCHENNYM	30,64	m ²
SYPIALNIA 1	9,65	m ²
SYPIALNIA 2	10,13	m ²
SYPIALNIA 3	8,91	m ²
ŁAZIENKA	4,59	m ²
TOALETA	1,59	m ²
KORZYTARZ	12,64	m ²
TARAS	18,10	m ²

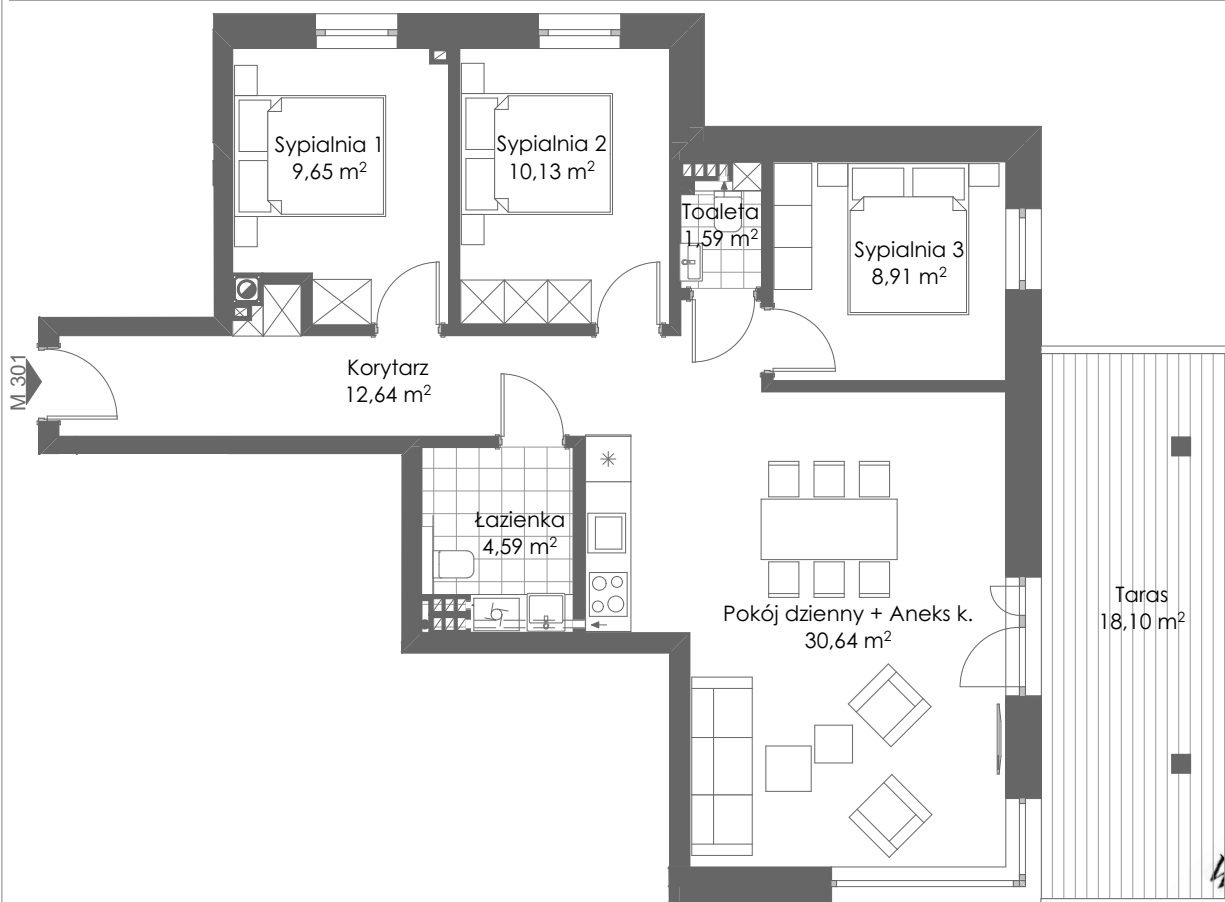

PLAN MIESZKANIA

SKALA 1:100

PIĘTRO II

NR MIESZKANIA B301

POW. UŻYTKOWA* 78,15m²

www.nauticaresort.pl

info@nauticaresort.pl

tel. 665 66 22 66

* Powierzchnia użytkowa - zgodnie z pomiarem wg. normy PN-70/B- 02365

INWESTOR:
Ascot Polska Sp. z o. o. Sp. k.

ADRES INWESTYCJI:
Giżycko, ul. Moniuszki 23, Nad Kanalem Niegocińskim

PROJEKT:
pracownia architektoniczna CHILIA RT