


PLAN MIESZKANIA SKALA 1:100

PIĘTRO III NR MIESZKANIA B401 POW. UŻYTKOWA* 84,18 m²

www.nauticaresort.pl info@nauticaresort.pl tel. 665 66 22 66

* Powierzchnia użytkowa - zgodnie z pomiarem wg. normy PN-70/B- 02365 ** Pow. sprzedaży - pow. użytkowa bez uwzględnienia wewn. ścian działowych

INWESTOR: Ascot Polska Sp. z o. o. Sp. k. ADRES INWESTYCJI: Giżycko, Ul. Moniuszki 23, Nad Kanatem Niegocińskim PROJEKT: pracownia architektoniczna CHILIART

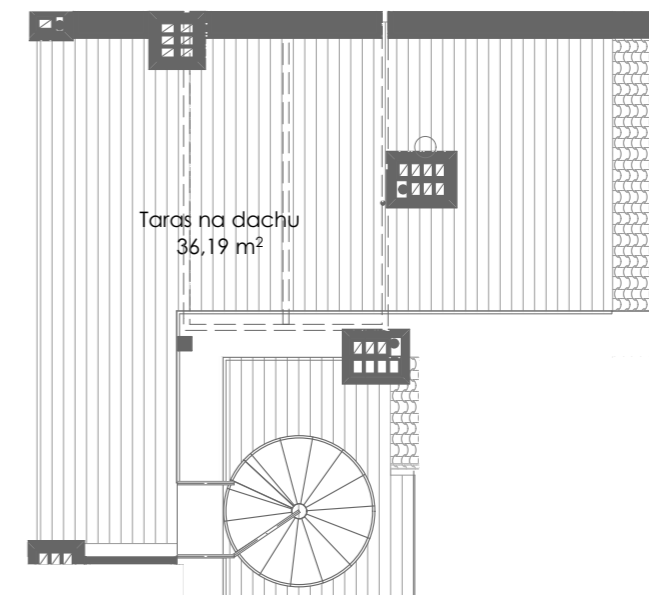

PLAN MIESZKANIA SKALA 1:100

DACH NR MIESZKANIA B401 POW. UŻYTKOWA* 84,18 m²

www.nauticaresort.pl info@nauticaresort.pl tel. 665 66 22 66

* Powierzchnia użytkowa - zgodnie z pomiarem wg. normy PN-70/B- 02365 ** Pow. sprzedaży - pow. użytkowa bez uwzględnienia wewn. ścian działowych

INWESTOR: Ascot Polska Sp. z o. o. Sp. k. ADRES INWESTYCJI: Giżycko, Ul. Moniuszki 23, Nad Kanatem Niegocińskim PROJEKT: pracownia architektoniczna CHILIART