



PLAN LOKALIZACYJNY

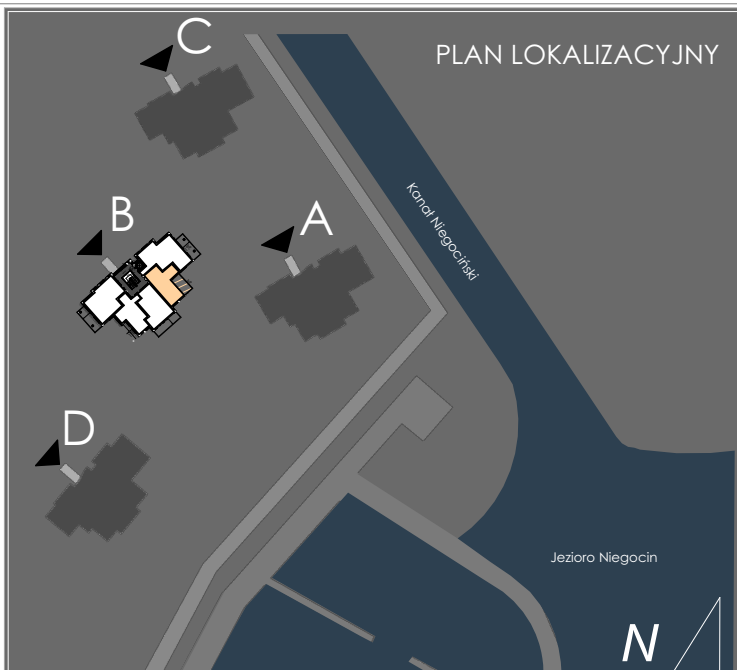

ZESTAWIENIE POWIERZCHNI POMIESZCZEŃ

SALON Z ANEKSEM KUCHENNYM	31,74	m ²
SYPIALNIA 1	10,48	m ²
ŁAZIENKA	5,61	m ²
KORYTARZ	9,17	m ²
GARDEROBA	1,63	m ²
POWIERZCHNIA UŻYTKOWA *	58,63	m ²
TARAS	11,40	m ²

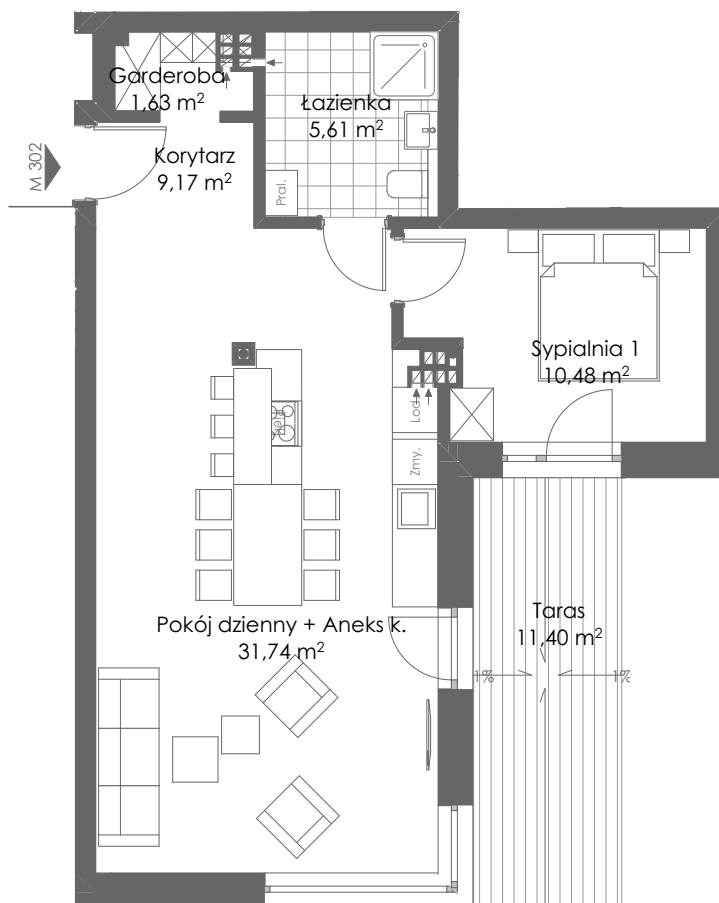

PLAN MIESZKANIA SKALA 1:100



PIĘTRO II

NR MIESZKANIA B302

POW. UŻYTKOWA* 58,63m²

www.nauticaresort.pl

info@nauticaresort.pl

tel. 665 66 22 66

* Powierzchnia użytkowa - zgodnie z pomiarem wg. normy PN-70/B- 02365

INWESTOR:
Ascot Polska Sp. z o. o. Sp. k.

ADRES INWESTYCJI:
Giżycko, ul. Moniuszki 23, Nad Kanałem Niegocińskim

PROJEKT:
pracownia architektoniczna CHILIA RT