



## PLAN LOKALIZACYJNY

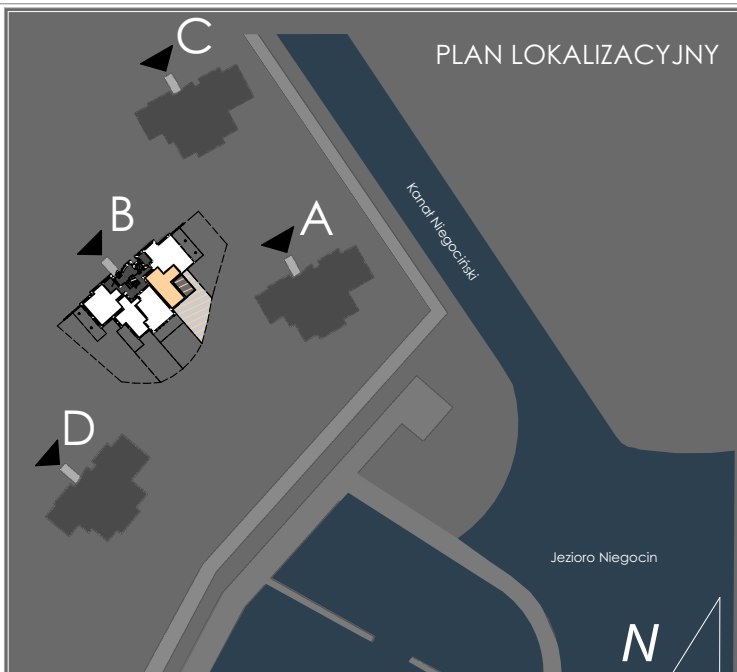

## ZESTAWIENIE POWIERZCHNI POMIESZCZEŃ

SALON Z ANEKSEM KUCHENNYM	31,88	m <sup>2</sup>
SYPIALNIA 1	10,48	m <sup>2</sup>
ŁAZIENKA	5,61	m <sup>2</sup>
KORYTARZ	9,17	m <sup>2</sup>
GARDEROBA	1,79	m <sup>2</sup>
<b>POWIERZCHNIA UŻYTKOWA *</b>	<b>58,93</b>	<b>m<sup>2</sup></b>
OGRÓDEK INDYWIDUALNY	ok. 136,00	m <sup>2</sup>
TARAS	19,09	m <sup>2</sup>

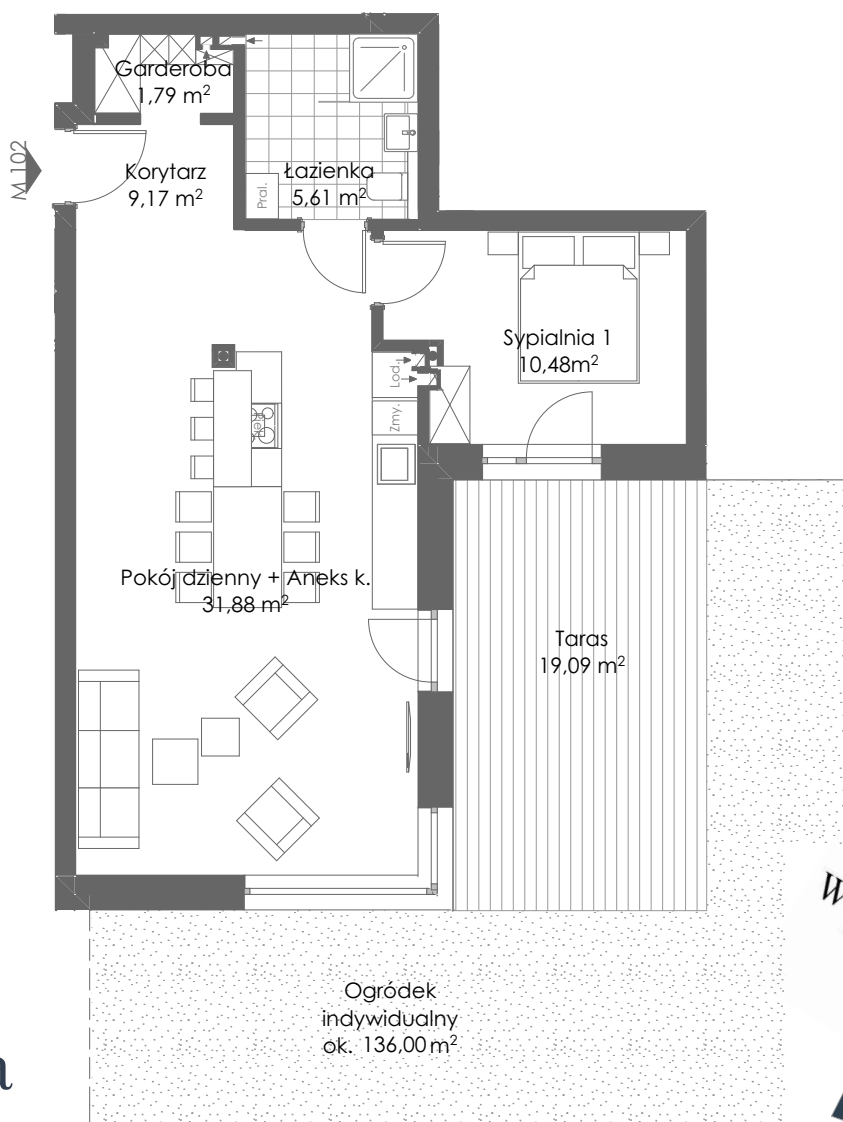

PLAN MIESZKANIA

SKALA 1:100



PARTER

NR MIESZKANIA B102

POW. UŻYTKOWA\* 58,93m<sup>2</sup>

[www.nauticaresort.pl](http://www.nauticaresort.pl)

[info@nauticaresort.pl](mailto:info@nauticaresort.pl)

tel. 665 66 22 66

\* Powierzchnia użytkowa - zgodnie z pomiarem wg. normy PN-70/B- 02365

INWESTOR:  
Ascot Polska Sp. z o. o. Sp. k.

ADRES INWESTYCJI:  
Giżycko, ul. Moniuszki 23, Nad Kanałem Niegocińskim

PROJEKT:  
pracownia architektoniczna CHILIA RT