



PLAN LOKALIZACYJNY

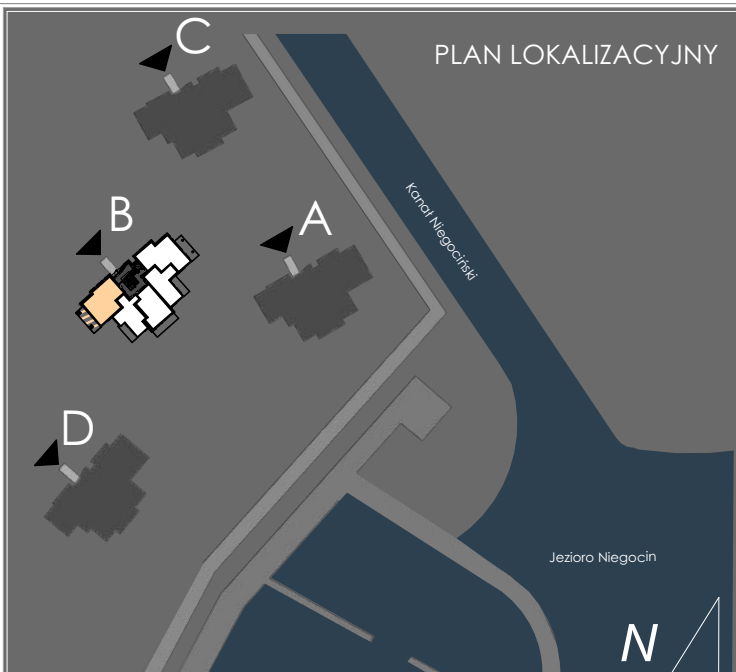

ZESTAWIENIE POWIERZCHNI POMIESZCZEŃ

SALON Z ANEKSEM KUCHENNYM	37,09	m <sup>2</sup>
SYPIALNIA 1	12,22	m <sup>2</sup>
SYPIALNIA 2	10,26	m <sup>2</sup>
ŁAZIENKA	6,09	m <sup>2</sup>
KORZYTARZ	8,93	m <sup>2</sup>
TARAS	18,93	m <sup>2</sup>

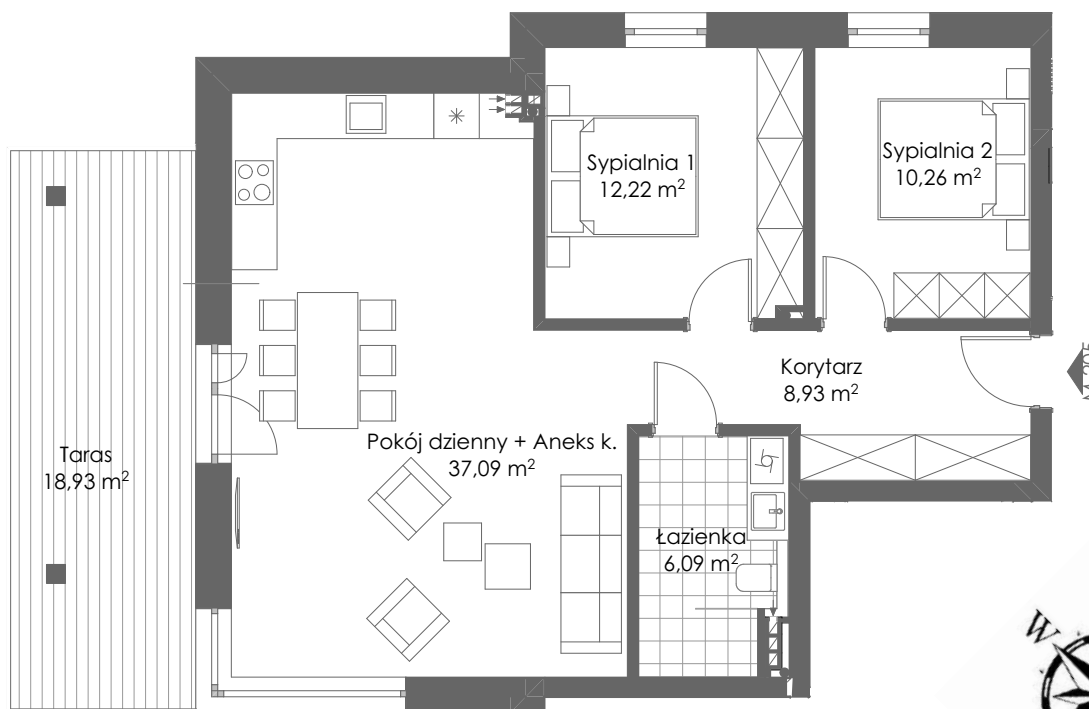

PLAN MIESZKANIA SKALA 1:100

PIĘTRO I

NR MIESZKANIA B205

POW. UŻYTKOWA\* 74,59 m<sup>2</sup>

www.nauticaresort.pl

info@nauticaresort.pl

tel. 665 66 22 66

\* Powierzchnia użytkowa - zgodnie z pomiarem wg. normy PN-70/B- 02365

INWESTOR:  
Ascof Polska Sp. z o. o. Sp. k.

ADRES INWESTYCJI:  
Giżycko, ul. Moniuszki 23, Nad Kanałem Niegocińskim

PROJEKT:  
pracownia architektoniczna CHILIA RT