

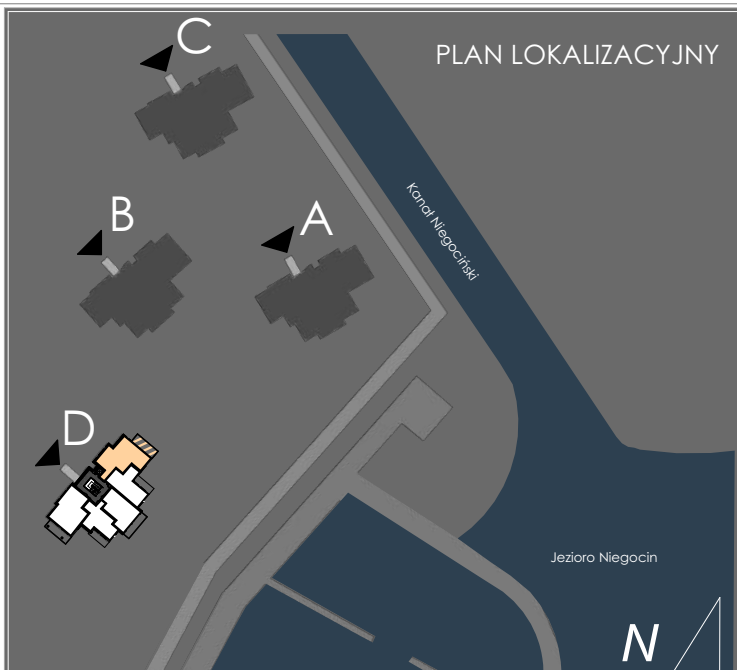


PLAN LOKALIZACYJNY

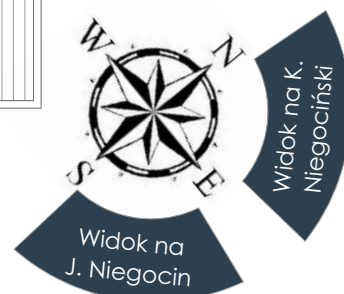

ZESTAWIENIE POWIERZCHNI POMIESZCZEŃ

SALON Z ANEKSEM KUCHENNYM	36,58	m ²
SYPIALNIA 1	10,20	m ²
SYPIALNIA 2	11,28	m ²
ŁAZIENKA	4,32	m ²
KORZYTARZ	8,41	m ²
GARDEROBA	4,49	m ²
TARAS	18,10	m ²

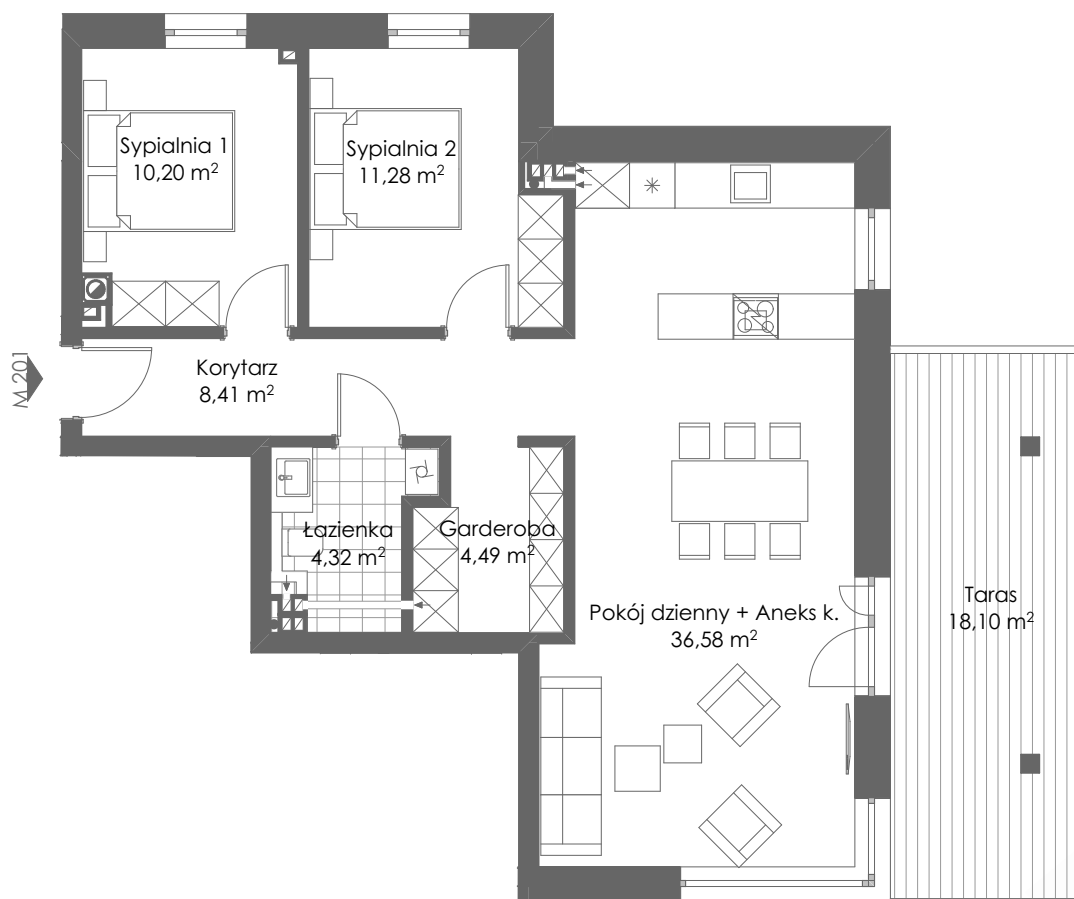

PLAN MIESZKANIA

SKALA 1:100



PIĘTRO I

NR MIESZKANIA D201

POW. UŻYTKOWA* 75,28m²

www.nauticaresort.pl

info@nauticaresort.pl

tel. 665 66 22 66

* Powierzchnia użytkowa - zgodnie z pomiarem wg. normy PN-70/B- 02365

INWESTOR:
Ascof Polska Sp. z o. o. Sp. k.

ADRES INWESTYCJI:
Giżycko, ul. Moniuszki 23, Nad Kanałem Niegocińskim

PROJEKT:
pracownia architektoniczna CHILIA RT