



DIASFERA

łódzka

A2.M.58



Piętro
6



Klatka
A2



Liczba pokoi
3



Balkon
Tak

| | | |
|-----|---------------------------|----------------------|
| 01. | Hol | 7,01 m ² |
| 02. | Salon z aneksem kuchennym | 31,62 m ² |
| 03. | Sypialnia | 9,89 m ² |
| 04. | Sypialnia | 10,64 m ² |
| 05. | Łazienka | 4,58 m ² |



63,74 m²

| | |
|-------|--|
| Taras | 6,11 m ² 3,05 m ² |
|-------|--|



Biuro Sprzedaży | ŁÓDŹ
 ul. Kilińskiego 138
 (naprzeciwko Hotelu Ambasador)
 +48 605 505 995
 diasfera@dudadevelopment.pl

Siedziba | POZNAŃ
 ul. Grunwaldzka 52, Poznań
 tel: +48 61 646 84 44
 tel: +48 605 258 888
 biuro@dudadevelopment.pl

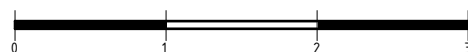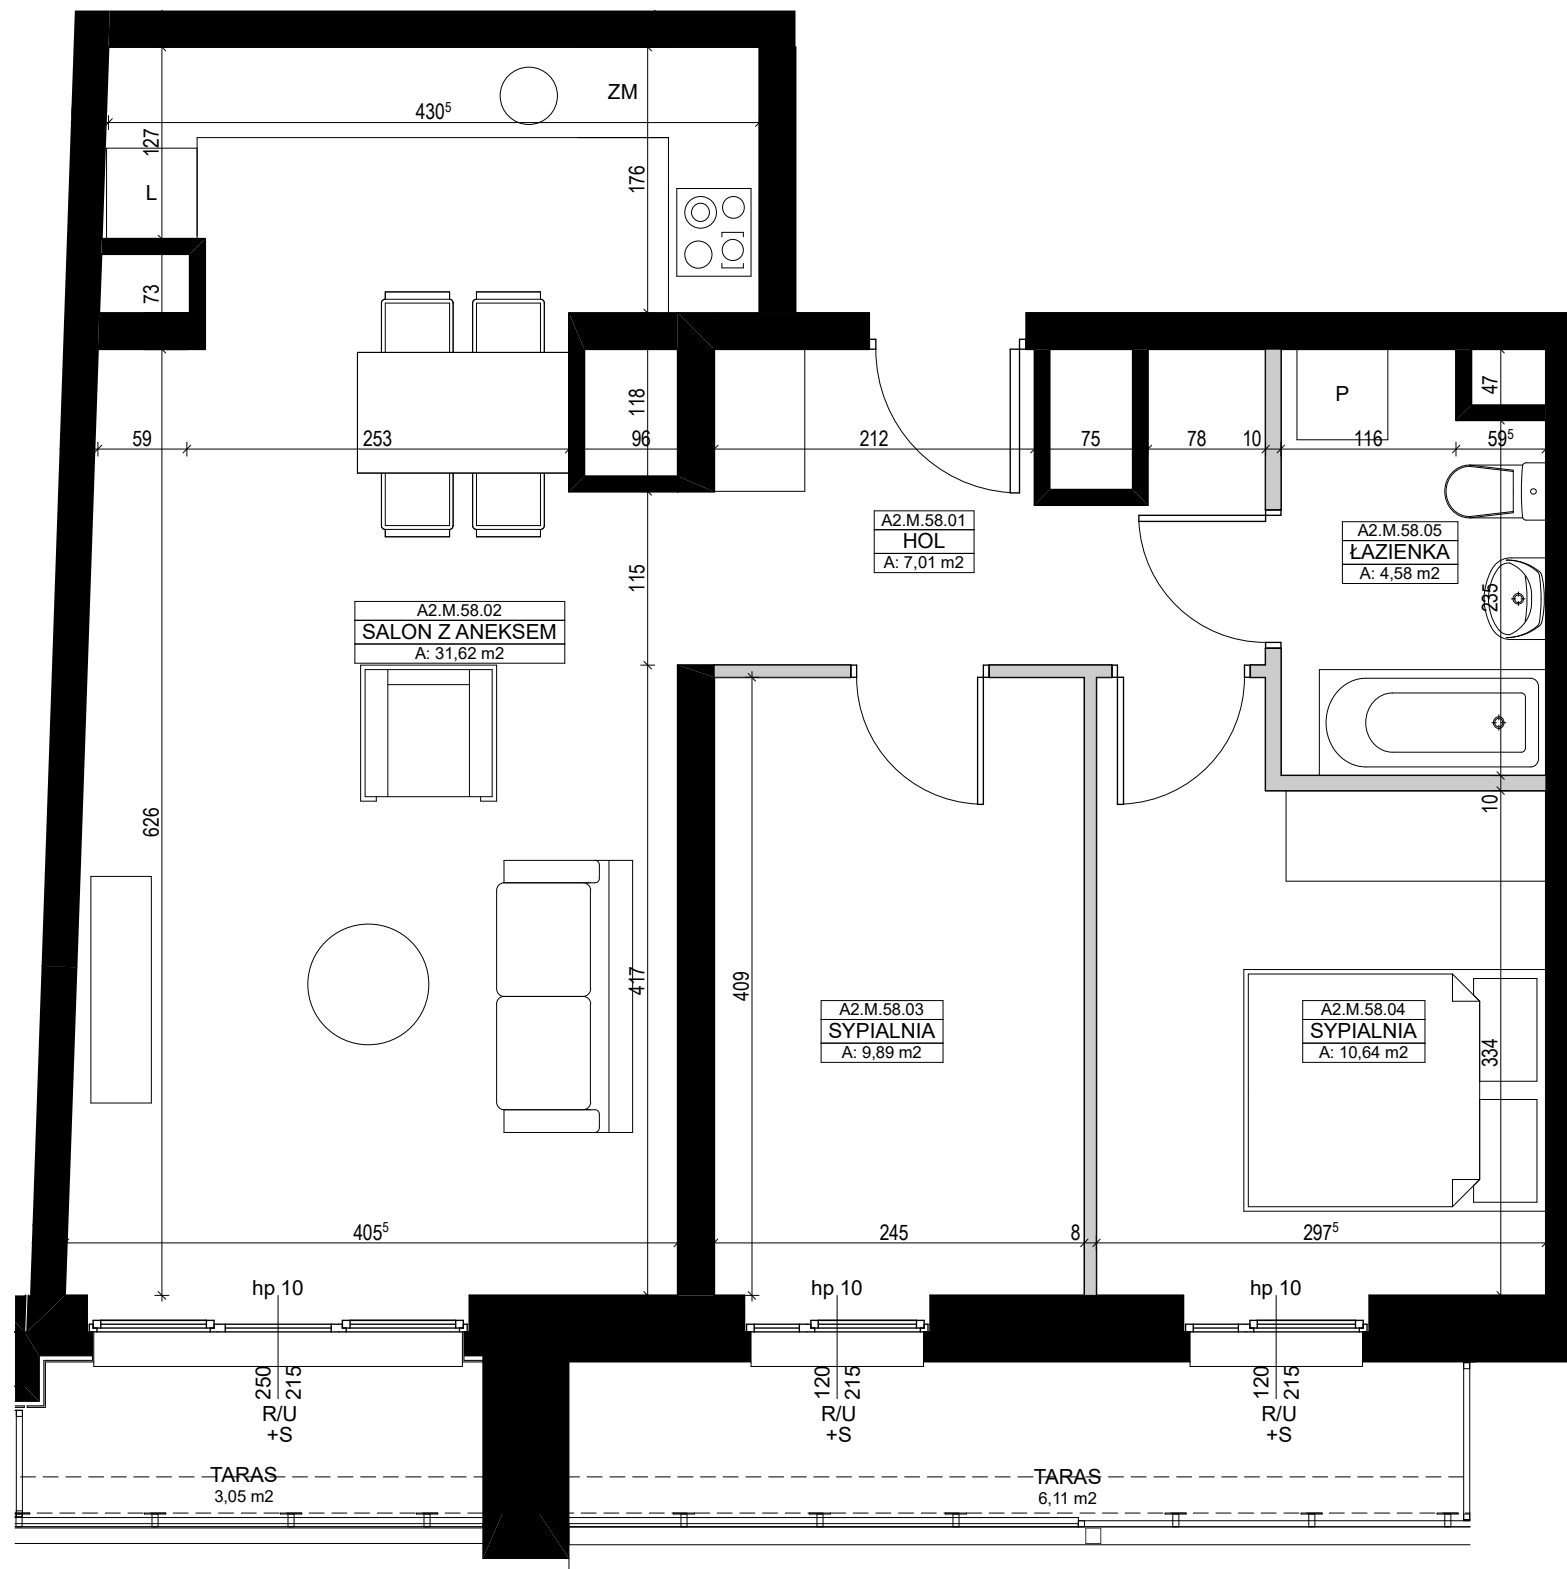


A2.M.58 PIĘTRO 6

UL. TARGOWA/KILIŃSKIEGO

Umeblowanie pomieszczeń ma charakter poglądowy ilustrujący gabaryty przestrzeni i nie stanowi oferty handlowej.

Podana na karcie powierzchnia pomieszczeń jest powierzchnią projektowaną i może nieznacznie odbiegać od powierzchni w zrealizowanym obiekcie.


Obmiar powierzchni użytkowej lokalu mieszkalnego przeprowadzono zgodnie z normą PN-ISO 9836: 1997

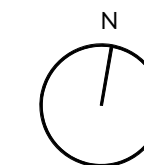

LEGENDA

- U- Okno uchylne
- R- Okno rozwiernie
- S- Okno stałe

- Ściany z możliwością rozbiórki
- Ściany bez możliwości rozbiórki

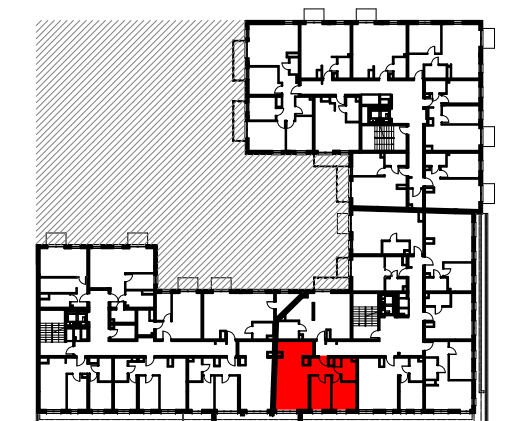

WWW.DIASFERA.PL