



# DIASFERA

ł ó d z k a

# A1.M.28



Piętro  
3



Klatka  
A1



Liczba pokoi  
1



Balkon  
Tak

01.	Hol	3,37 m <sup>2</sup>
02.	Łazienka	3,51 m <sup>2</sup>
03.	Salon z aneksem kuchennym	29,29 m <sup>2</sup>



# 36,17 m<sup>2</sup>

Balkon 1,51 m<sup>2</sup>



Biurow Sprzedaży | ŁÓDŹ  
ul. Kilińskiego 138  
(naprzeciwko Hotelu Ambasador)  
+48 605 505 995  
diasfera@dudadevelopment.pl

Siedziba | POZNAŃ  
ul. Grunwaldzka 52, Poznań  
tel: +48 61 646 84 44  
tel: +48 605 258 888  
biuro@dudadevelopment.pl

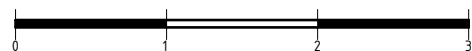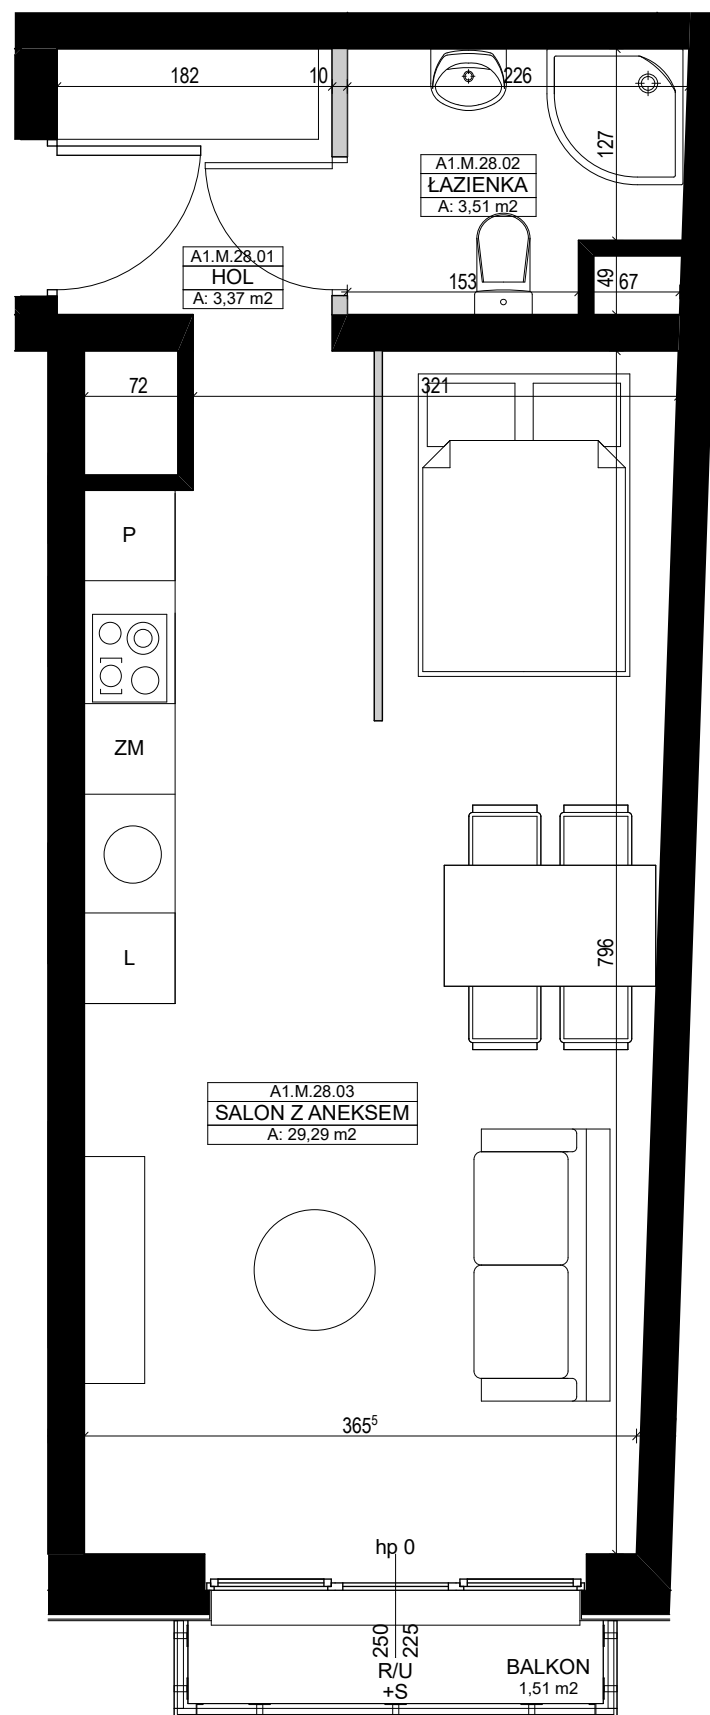


# A1.M.28 PIĘTRO 3

## UL. TARGOWA/KILIŃSKIEGO

Umeblowanie pomieszczeń ma charakter poglądowy ilustrujący gabaryty przestrzeni i nie stanowi oferty handlowej.

Podana na karcie powierzchnia pomieszczeń jest powierzchnią projektowaną i może nieznacznie odbiegać od powierzchni w zrealizowanym obiekcie.


Obmiar powierzchni użytkowej lokalu mieszkalnego przeprowadzono zgodnie z normą PN-ISO 9836: 1997

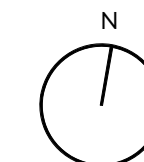

### LEGENDA

- U- Okno uchylne
- R- Okno rozwierne
- S- Okno stałe

- Ściany z możliwością rozbiórki
- Ściany bez możliwości rozbiórki

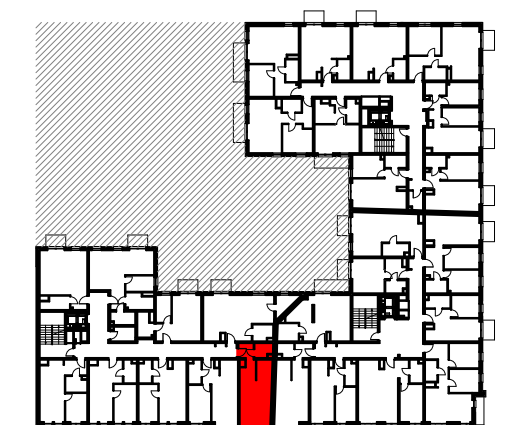

WWW.DIASFERA.PL