



DIASFERA

łódzka

A3.M.65



Piętro
7



Klatka
A3



Liczba pokoi
4



Balkon
Tak

| | | |
|-----|---------------------------|----------------------|
| 01. | Hol | 11,76 m ² |
| 02. | Schówek | 4,47 m ² |
| 03. | Sypialnia | 12,51 m ² |
| 04. | Sypialnia | 15,56 m ² |
| 05. | Łazienka | 9,10 m ² |
| 06. | Sypialnia | 12,44 m ² |
| 07. | Salon z aneksem kuchennym | 27,97 m ² |
| 08. | WC | 2,11 m ² |


95,92 m²

Balkon 2x6,58m²



Biurow Sprzedaży | ŁÓDŹ
ul. Kilińskiego 138
(naprzeciwko Hotelu Ambasador)
+48 605 505 995
diasfera@dudadevelopment.pl

Siedziba | POZNAŃ
ul. Grunwaldzka 52, Poznań
tel: +48 61 646 84 44
tel: +48 605 258 888
biuro@dudadevelopment.pl

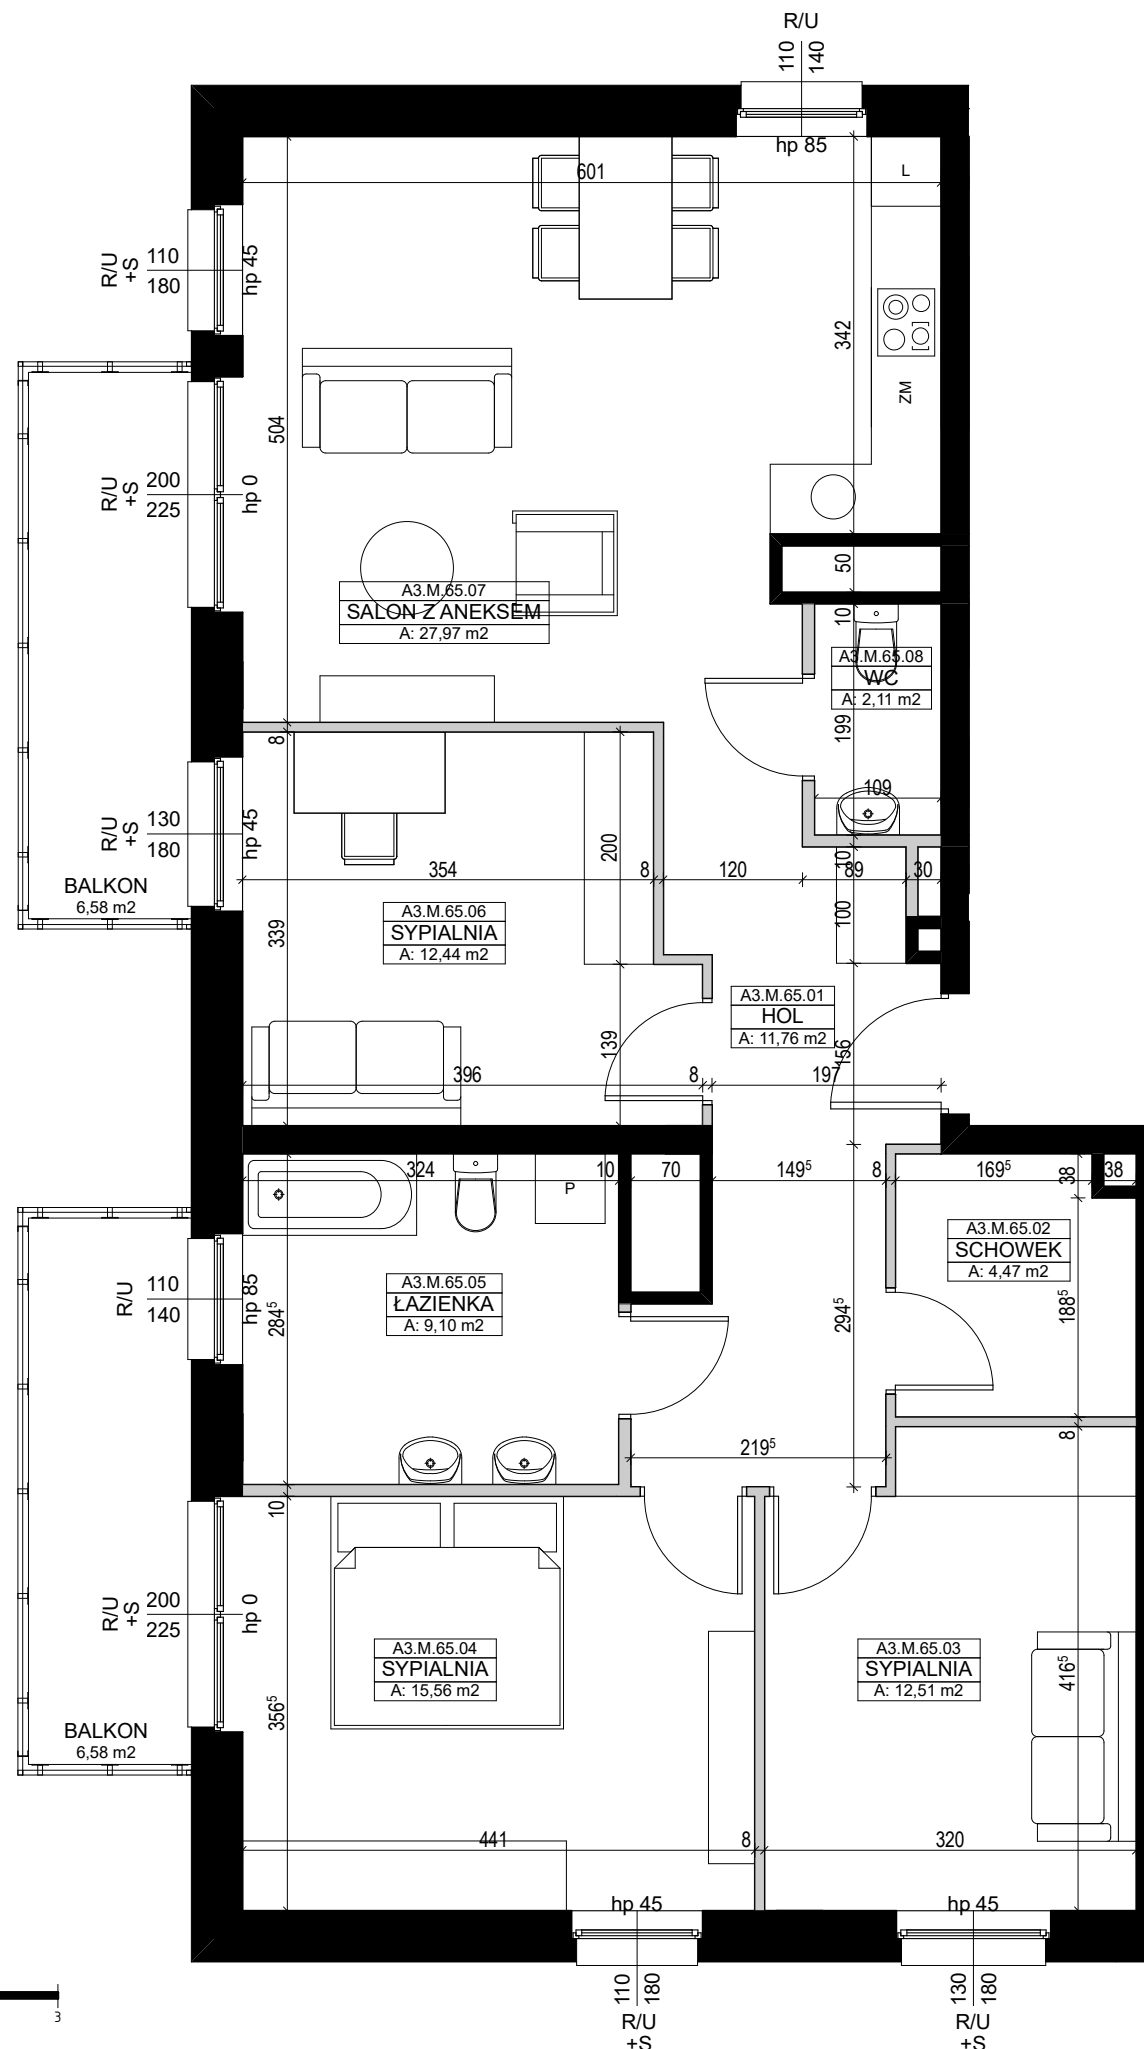


A3.M.65 PIĘTRO 7

UL. TARGOWA/KILIŃSKIEGO

Umeblowanie pomieszczeń ma charakter poglądowy ilustrujący gabaryty przestrzeni i nie stanowi oferty handlowej.

Podana na karcie powierzchnia pomieszczeń jest powierzchnią projektowaną i może nieznacznie odbiegać od powierzchni w zrealizowanym obiekcie.


Obmiar powierzchni użytkowej lokalu mieszkalnego przeprowadzono zgodnie z normą PN-ISO 9836: 1997

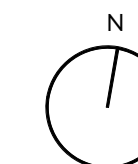

LEGENDA

- U- Okno uchylne
- R- Okno rozwierne
- S- Okno stałe

- Ściany z możliwością rozbiórki
- Ściany bez możliwości rozbiórki

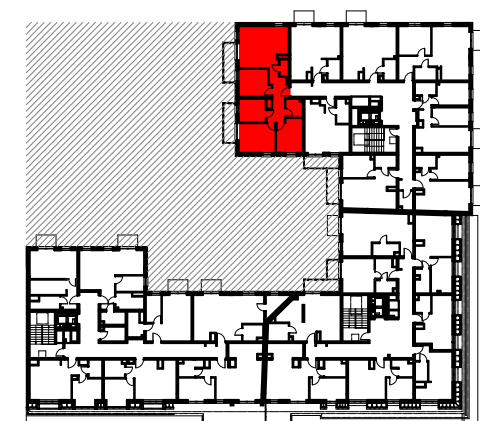

WWW.DIASFERA.PL