



DIASFERA

ł ó d z k a

A1.M.01



Piętro
0



Klatka
A1



Liczba pokoi
1



Balkon
Nie

01.	Hol	4,51m ²
02.	Łazienka	5,14m ²
03.	Salon z aneksem kuchennym	29,44m ²



39,09 m²

Taras	3,36m ²
Ogródek	19,14m ²



Biuro Sprzedaży | ŁÓDŹ
 ul. Kilińskiego 138
 (naprzeciwko Hotelu Ambasador)
 +48 605 505 995
 diasfera@dudadevelopment.pl

Siedziba | POZNAŃ
 ul. Grunwaldzka 52, Poznań
 tel: +48 61 646 84 44
 tel: +48 605 258 888
 biuro@dudadevelopment.pl

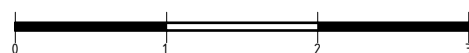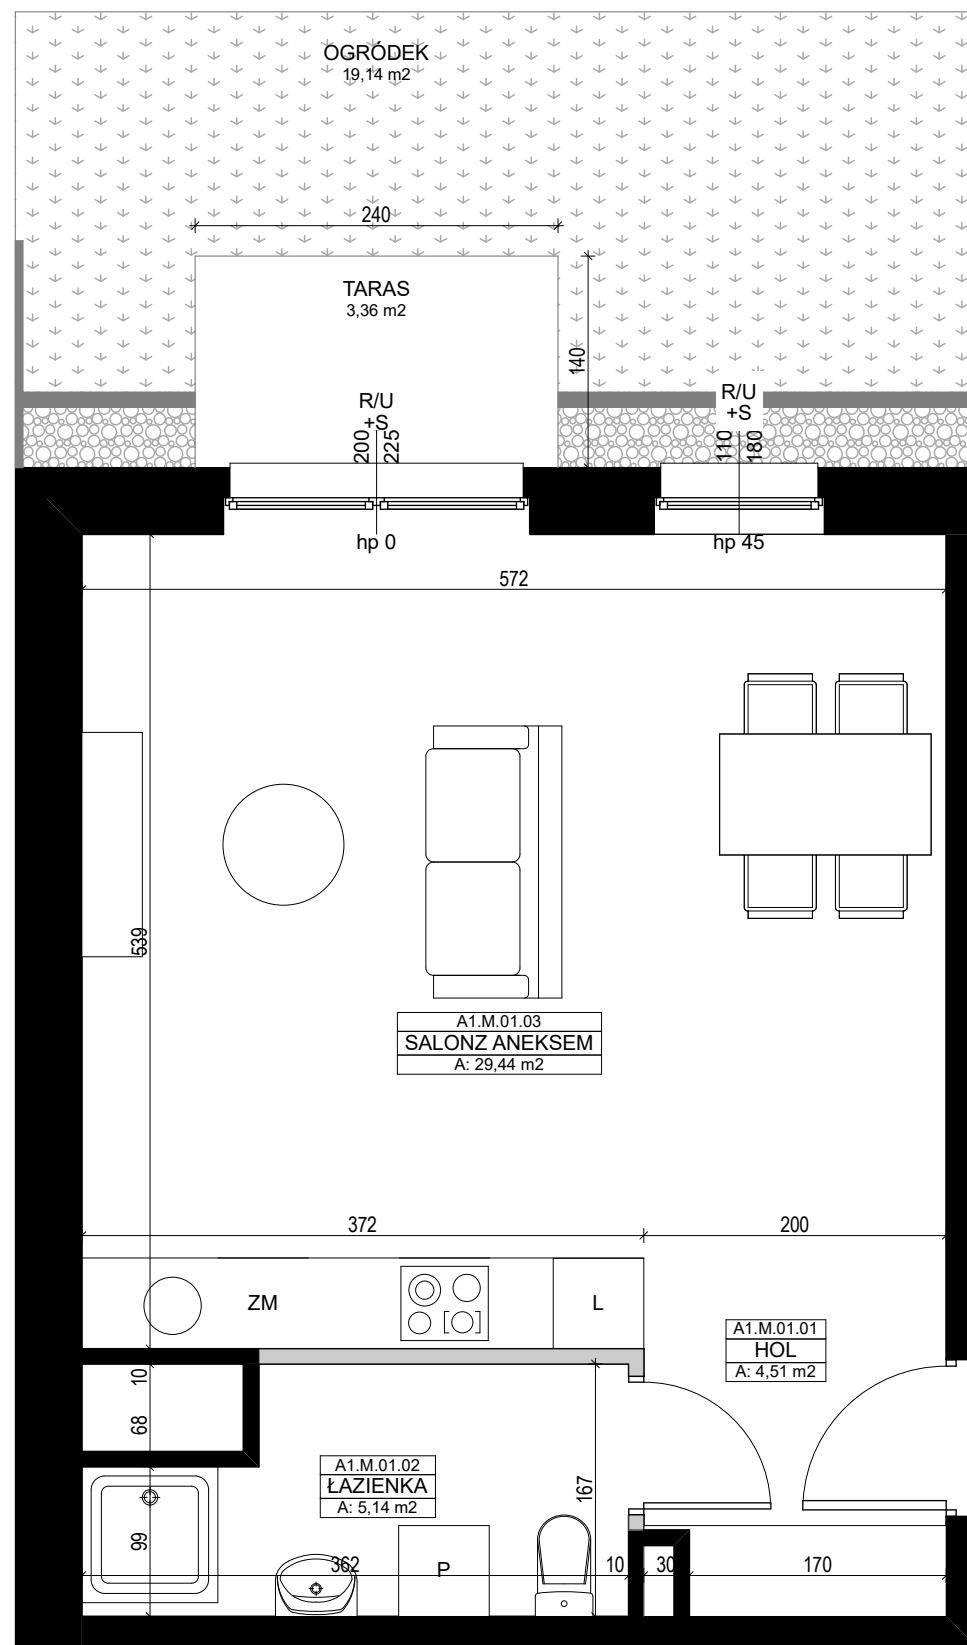


A1.M.01 PARTER

UL. TARGOWA/KILIŃSKIEGO

Umeblowanie pomieszczeń ma charakter poglądowy ilustrujący gabaryty przestrzeni i nie stanowi oferty handlowej.

Podana na karcie powierzchnia pomieszczeń jest powierzchnią projektowaną i może nieznacznie odbiegać od powierzchni w zrealizowanym obiekcie.


Obmiar powierzchni użytkowej lokalu mieszkalnego przeprowadzono zgodnie z normą PN-ISO 9836: 1997

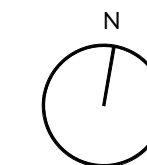

LEGENDA

- U- Okno uchylne
- R- Okno rozwiernie
- S- Okno stałe

- Ściany z możliwością rozbiórki
- Ściany bez możliwości rozbiórki

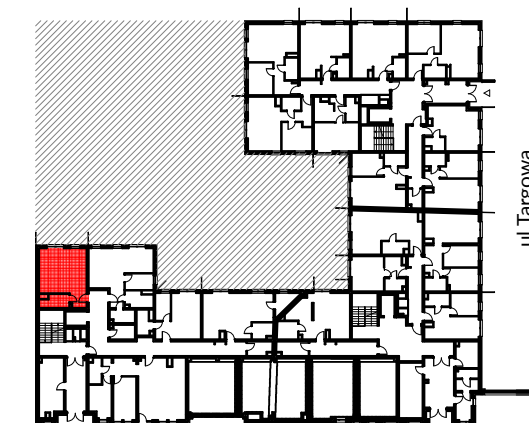

WWW.DIASFERA.PL