



# DIASFERA

ł ó d z k a

# A2.M.27



Piętro  
3



Klatka  
A2



Liczba pokoi  
3



Balkon  
Tak

01.	Hol	8,23 m <sup>2</sup>
02.	Salon z aneksem kuchennym	22,59 m <sup>2</sup>
03.	Pokój	11,12 m <sup>2</sup>
04.	Sypialnia	10,80 m <sup>2</sup>
05.	Łazienka	4,22 m <sup>2</sup>



# 56,96 m<sup>2</sup>

Balkon 3,36 m<sup>2</sup>



**Biuro Sprzedaży | ŁÓDŹ**  
 ul. Kilińskiego 138  
 (naprzeciwko Hotelu Ambasador)  
 +48 605 505 995  
 diasfera@dudadevelopment.pl

**Siedziba | POZNAŃ**  
 ul. Grunwaldzka 52, Poznań  
 tel: +48 61 646 84 44  
 tel: +48 605 258 888  
 biuro@dudadevelopment.pl

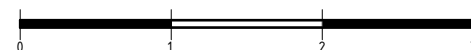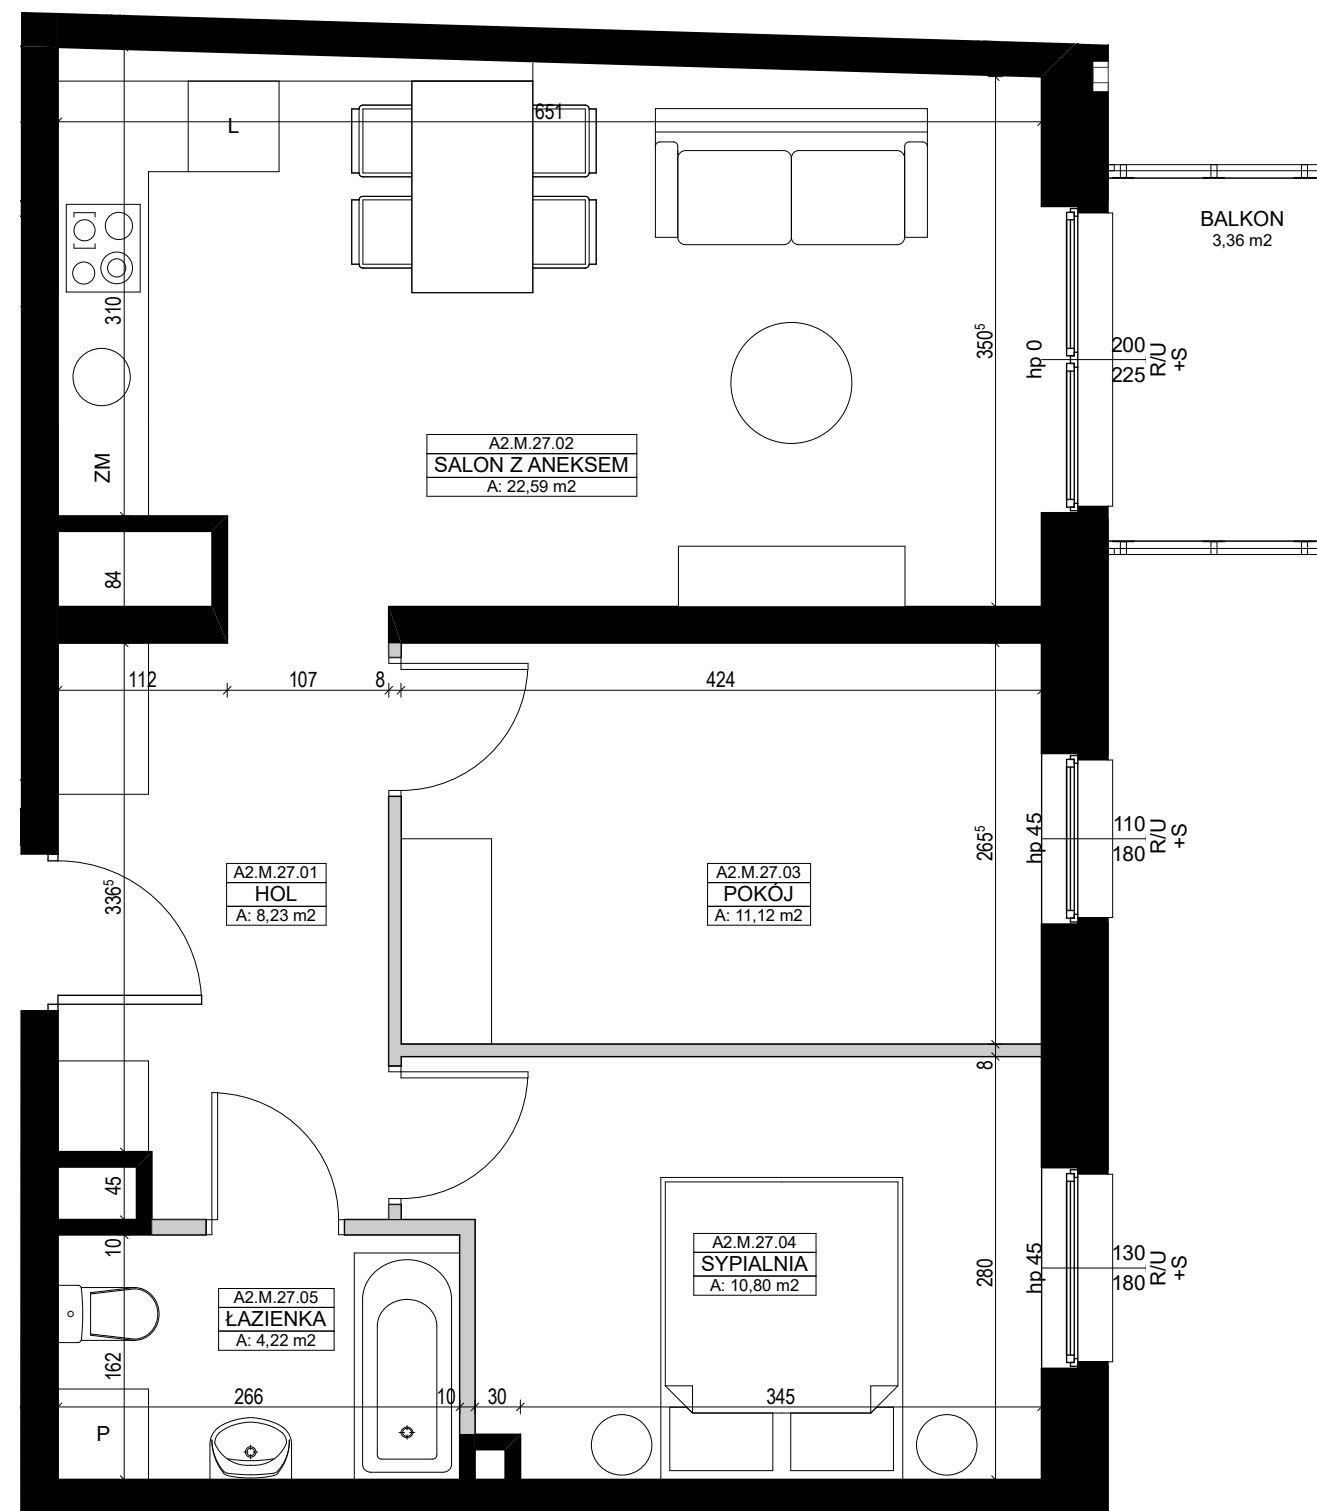


# A2.M.27 PIĘTRO 3

## UL. TARGOWA/KILIŃSKIEGO

Umeblowanie pomieszczeń ma charakter pogładowy ilustrujący gabaryty przestrzeni i nie stanowi oferty handlowej.

Podana na karcie powierzchnia pomieszczeń jest powierzchnią projektowaną i może nieznacznie odbiegać od powierzchni w zrealizowanym obiekcie.


Obmiar powierzchni użytkowej lokalu mieszkalnego przeprowadzono zgodnie z normą PN-ISO 9836: 1997

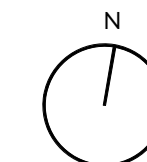

### LEGENDA

- U- Okno uchylne
- R- Okno rozwiernie
- S- Okno stałe

- Ściany z możliwością rozbiórki
- Ściany bez możliwości rozbiórki

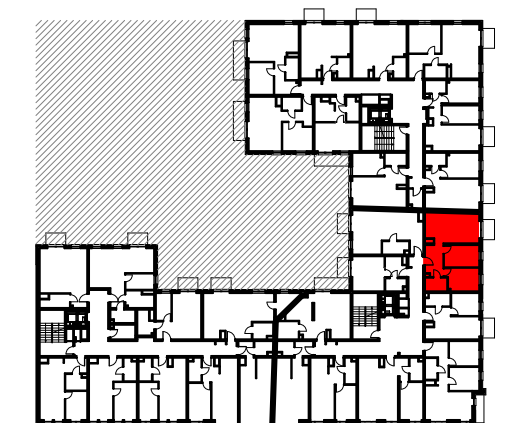

WWW.DIASFERA.PL