



kondygnacja: parter


apartament nr 16

powierzchnia: 23,46m²

ŚWIERADÓW-ZDRÓJ
UL. SIENKIEWICZA

APARTAMENT nr 16
KONDYGNACJA: PARTER

1. pokój z aneksem kuchennym	20,01m ²
2. łazienka	3,45m ²
RAZEM	23,46m²

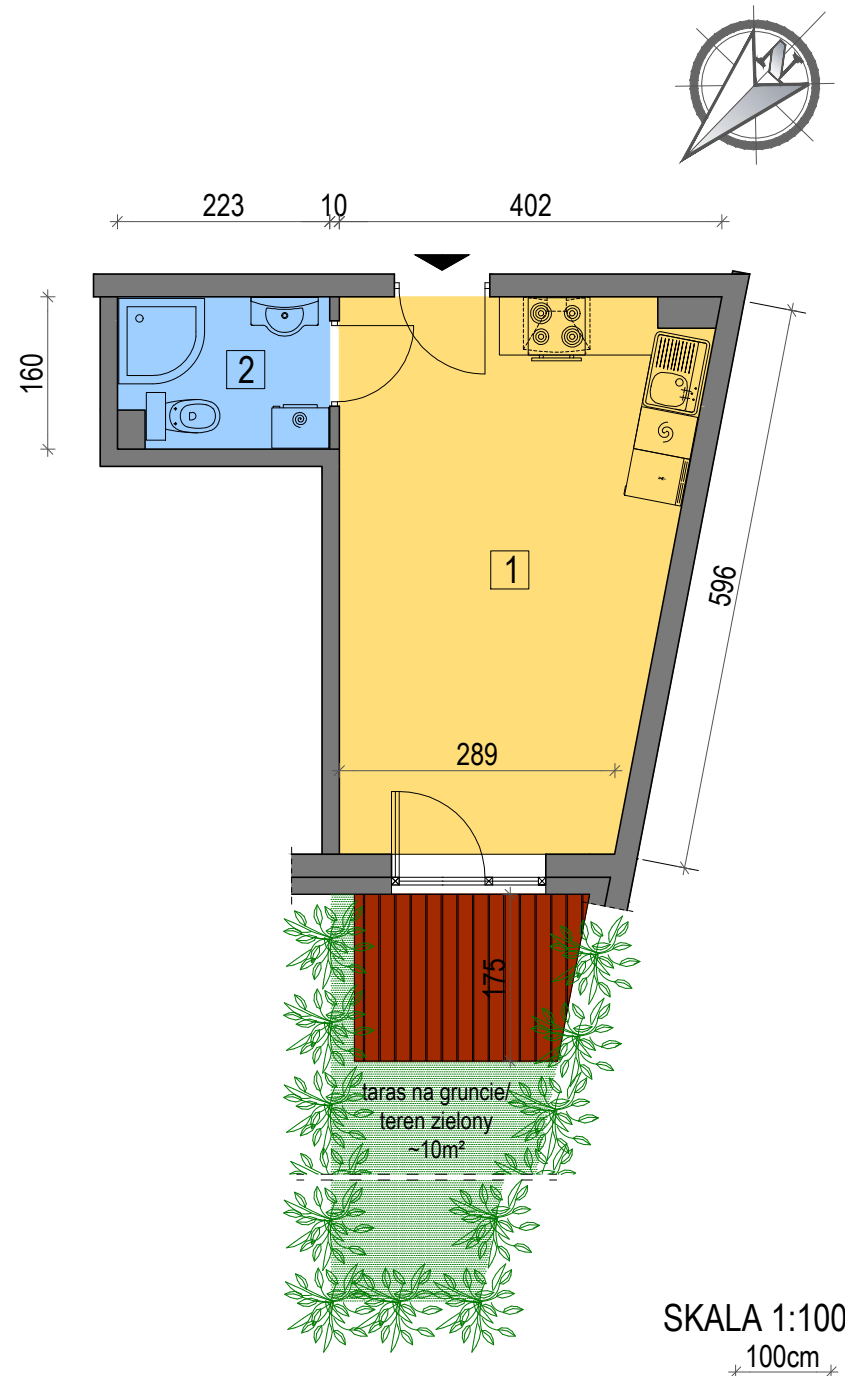

SZKIC ORIENTACYJNY



ul. Sienkiewicza

SKALA 1:100
100cm

Niniejsze informacje nie są ofertą w rozumieniu przepisów Kodeksu Cywilnego. Powierzchnie pomieszczeń mogą ulec zmianie.

HOLIDAY DEVELOPMENT

tel. 611 123 123??
tel. 611 123 123??
www.podbukiem.pl

Dział sprzedaży:

tel. 611 123 123??
tel. 611 123 123??
e-mail: apartamenty@holiday.pl??