



kondygnacja: 1. piętro

apartament nr 30


powierzchnia: 33,17m<sup>2</sup>

ŚWIERADÓW-ZDRÓJ  
UL. SIENKIEWICZA



**APARTAMENT nr 30**  
KONDYGNACJA: 1. PIĘTRO

1. pokój z aneksem kuchennym	20,34m <sup>2</sup>
2. pokój	9,35m <sup>2</sup>
3. łazienka	3,48m <sup>2</sup>
<b>RAZEM</b>	<b>33,17m<sup>2</sup></b>
balkon	3,45m <sup>2</sup>

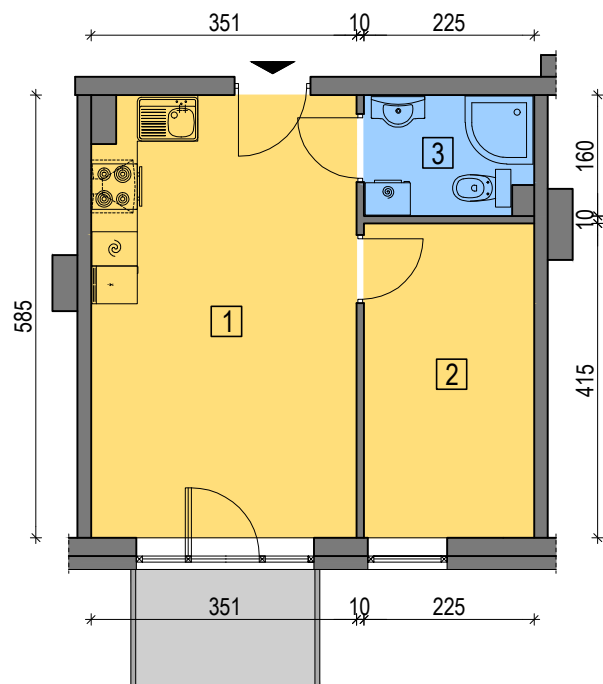

SZKIC ORIENTACYJNY



ul. Sienkiewicza

SKALA 1:100

100cm

Niniejsze informacje nie są ofertą w rozumieniu przepisów Kodeksu Cywilnego. Powierzchnie pomieszczeń mogą ulec zmianie.

**SPRZEDAŻ:**

Świeradów Zdrój, Karpacz

Warszawa

Szklarska Poręba

Kołobrzeg

+48 660 458 935

+48 660 445 691; 532 754 874

+48 696 080 040

+48 532 849 394

SUN & SNOW Sp. z o.o., ul. Gałczyńskiego 4, 00-362 Warszawa

Holiday Development sp. z o.o. sp. k.,  
ul. Kasprowicza 15a/7, 58-500 Jelenia Góra

[www.holidayresidence.pl](http://www.holidayresidence.pl)