



kondygnacja: **2. piętro**

apartament nr **46**


powierzchnia: **33,17m²**

ŚWIERADÓW-ZDRÓJ
UL. SIENKIEWICZA



APARTAMENT nr 46
KONDYGNACJA: 2. PIĘTRO

1. pokój z aneksem kuchennym	20,34m ²
2. pokój	9,35m ²
3. łazienka	3,48m ²
RAZEM	33,17m²
balkon	3,45m ²

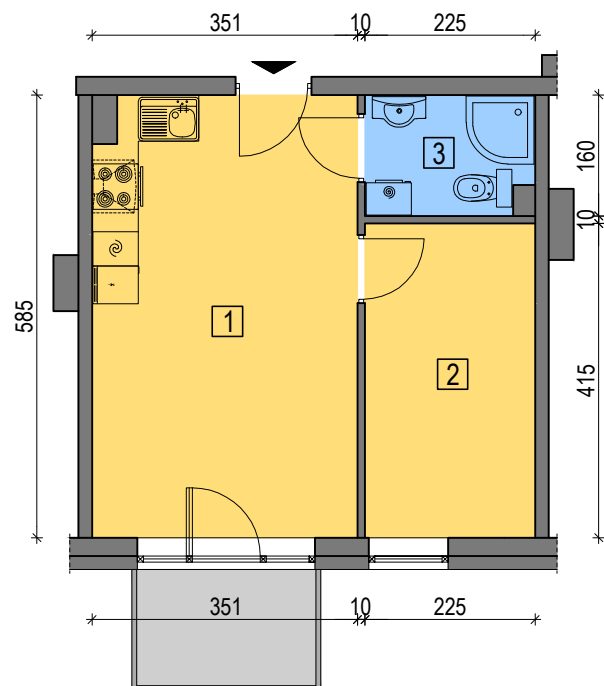

SZKIC ORIENTACYJNY



ul. Sienkiewicza

SKALA 1:100

100cm

Niniejsze informacje nie są ofertą w rozumieniu przepisów Kodeksu Cywilnego. Powierzchnie pomieszczeń mogą ulec zmianie.

SPRZEDAŻ:

Świeradów Zdrój, Karpacz
Warszawa
Szklarska Poręba
Kotóbrzeg

+48 660 458 935
+48 660 445 691; 532 754 874
+48 696 080 040
+48 532 849 394

SUN & SNOW Sp. z o.o., ul. Gałczyńskiego 4, 00-362 Warszawa

Holiday Development sp. z o.o. sp. k.,
ul. Kasprowicza 15a/7, 58-500 Jelenia Góra

www.holidayresidence.pl