



kondygnacja: **2. piętro**


apartament nr **33**

powierzchnia: **23,85m<sup>2</sup>**

ŚWIERADÓW-ZDRÓJ  
UL. SIENKIEWICZA

**APARTAMENT nr 33**  
KONDYGNACJA: 2. PIĘTRO

1. pokój z aneksem kuchennym	20,19m <sup>2</sup>
2. łazienka	3,66m <sup>2</sup>
<b>RAZEM</b>	<b>23,85m<sup>2</sup></b>

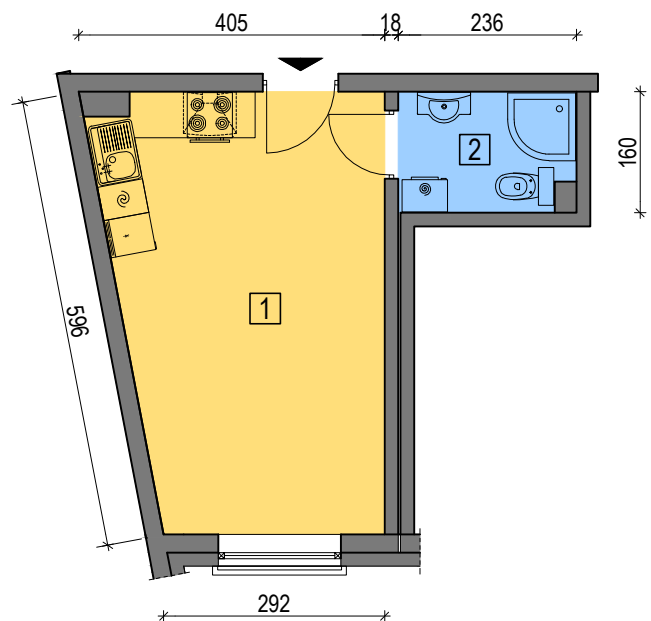

SZKIC ORIENTACYJNY



ul. Sienkiewicza

SKALA 1:100

100cm

Niniejsze informacje nie są ofertą w rozumieniu przepisów Kodeksu Cywilnego. Powierzchnie pomieszczeń mogą ulec zmianie.

**SPRZEDAŻ:**

Świeradów Zdrój, Karpacz  
Warszawa  
Szklarska Poręba  
Kotóbrzeg

+48 660 458 935  
+48 660 445 691; 532 754 874  
+48 696 080 040  
+48 532 849 394

SUN & SNOW Sp. z o.o., ul. Gałczyńskiego 4, 00-362 Warszawa

Holiday Development sp. z o.o. sp. k.,  
ul. Kasprowicza 15a/7, 58-500 Jelenia Góra

[www.holidayresidence.pl](http://www.holidayresidence.pl)