



kondygnacja: **2. piętro**

apartament nr **48**


powierzchnia: **23,46m²**

ŚWIERADÓW-ZDRÓJ
UL. SIENKIEWICZA



APARTAMENT nr 48
KONDYGNACJA: 2. PIĘTRO

| | |
|------------------------------|---------------------------|
| 1. pokój z aneksem kuchennym | 20,01m ² |
| 2. łazienka | 3,45m ² |
| RAZEM | 23,46m² |

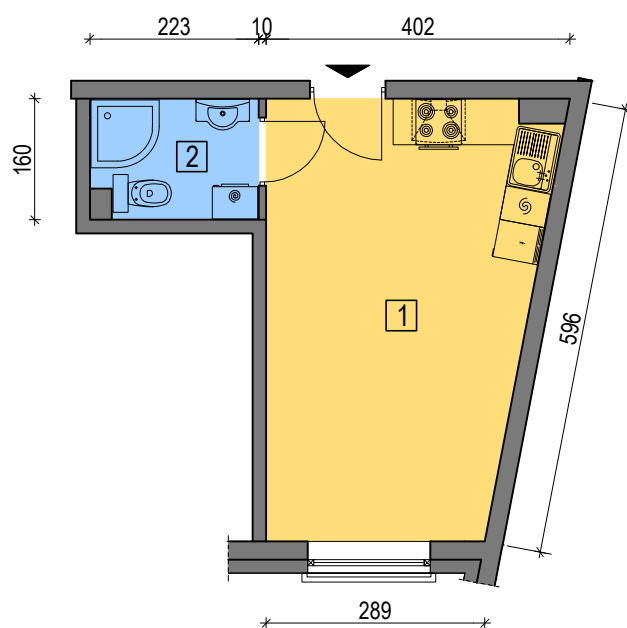

SZKIC ORIENTACYJNY



ul. Sienkiewicza

SKALA 1:100

100cm

Niniejsze informacje nie są ofertą w rozumieniu przepisów Kodeksu Cywilnego. Powierzchnie pomieszczeń mogą ulec zmianie.

SPRZEDAŻ:

Świeradów Zdrój, Karpacz

Warszawa

Szklarska Poręba

Kołobrzeg

+48 660 458 935

+48 660 445 691; 532 754 874

+48 696 080 040

+48 532 849 394

SUN & SNOW Sp. z o.o., ul. Gałczyńskiego 4, 00-362 Warszawa

Holiday Development sp. z o.o. sp. k.,
ul. Kasprowicza 15a/7, 58-500 Jelenia Góra

www.holidayresidence.pl