


RZUT LOKALU

NUMER LOKALU 5.22
KONDYGNACJA 5

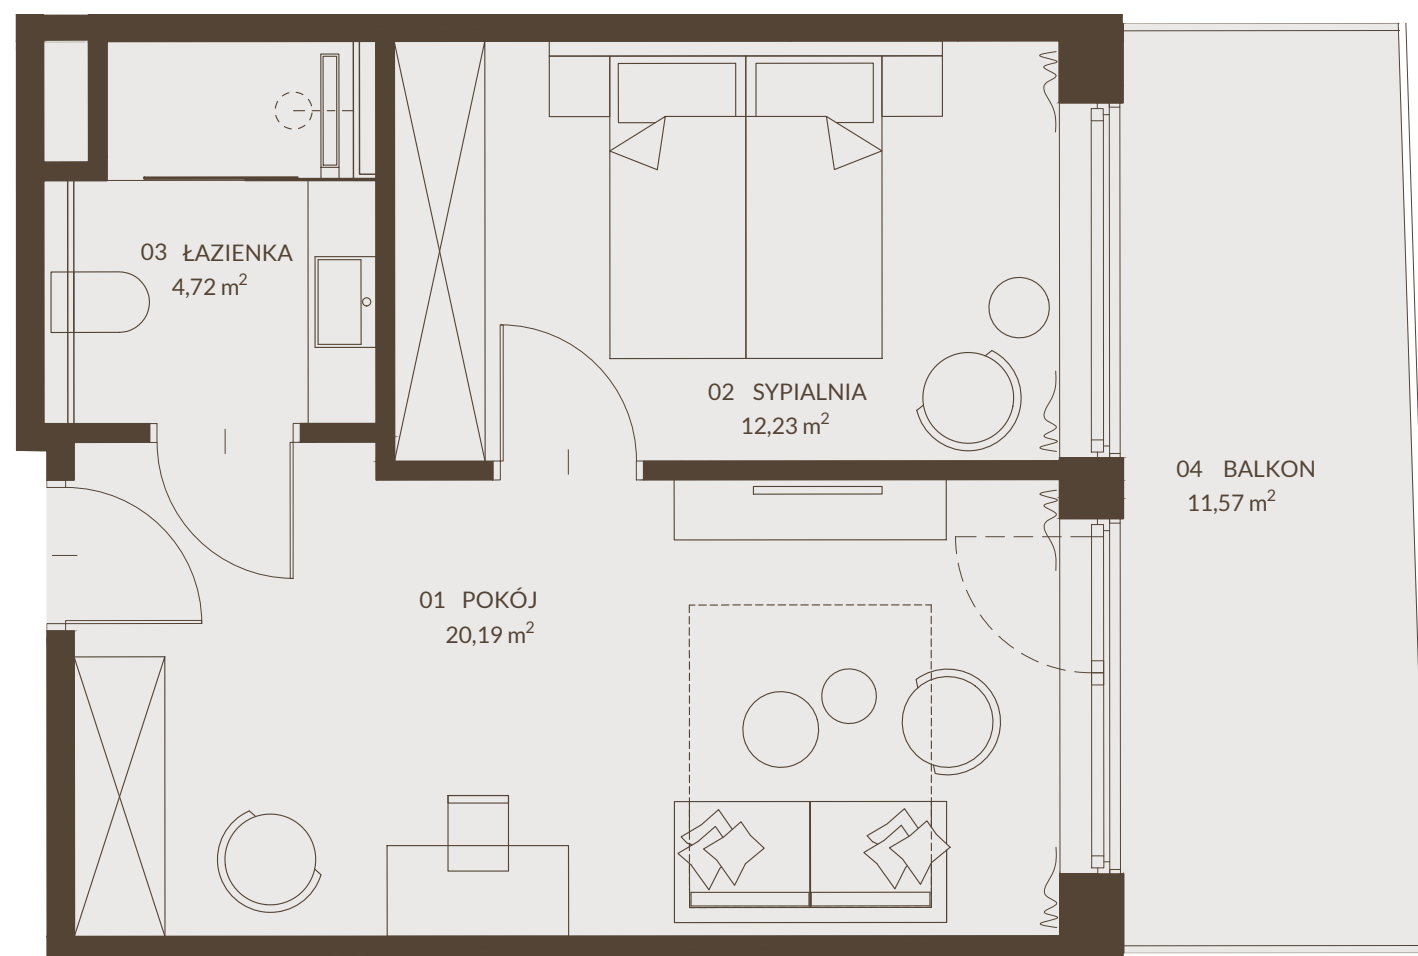


KRYNICA ZDRÓJ

BELMONTE

HOTEL & RESORT

★★★★

SCHEMAT KONDYGNACJI

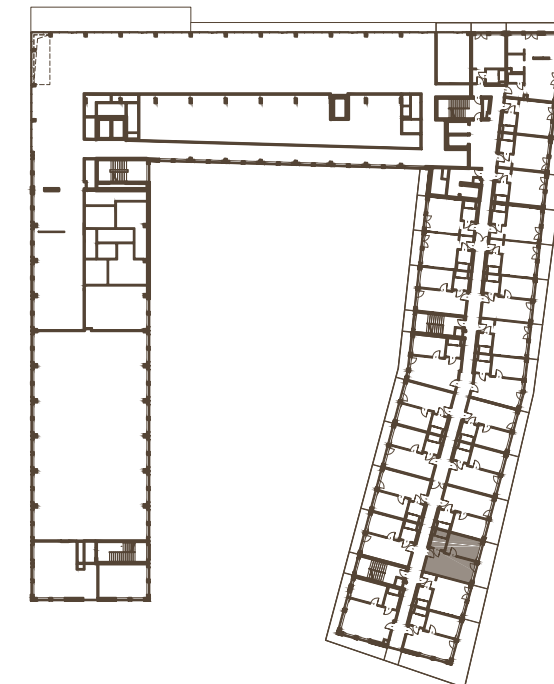

METRAŻ LOKALU

NUMER	NAZWA POMIESZCZENIA	POWIERZCHNIA
01	POKÓJ	20,19 m ²
02	SYPIALNIA	12,23 m ²
03	ŁAZIENKA	4,72 m ²
SUMA		37,14 m²
04	BALKON	11,57 m ²



POWIERZCHNIE POMIESZCZEŃ MOGĄ ULEC ZMIANIE.
POWIERZCHNIE TARASÓW I LOGGI NIE SĄ WLICZANE DO POWIERZCHNI LOKALI.