


RZUT LOKALU

NUMER LOKALU 5.02
KONDYGNACJA 5

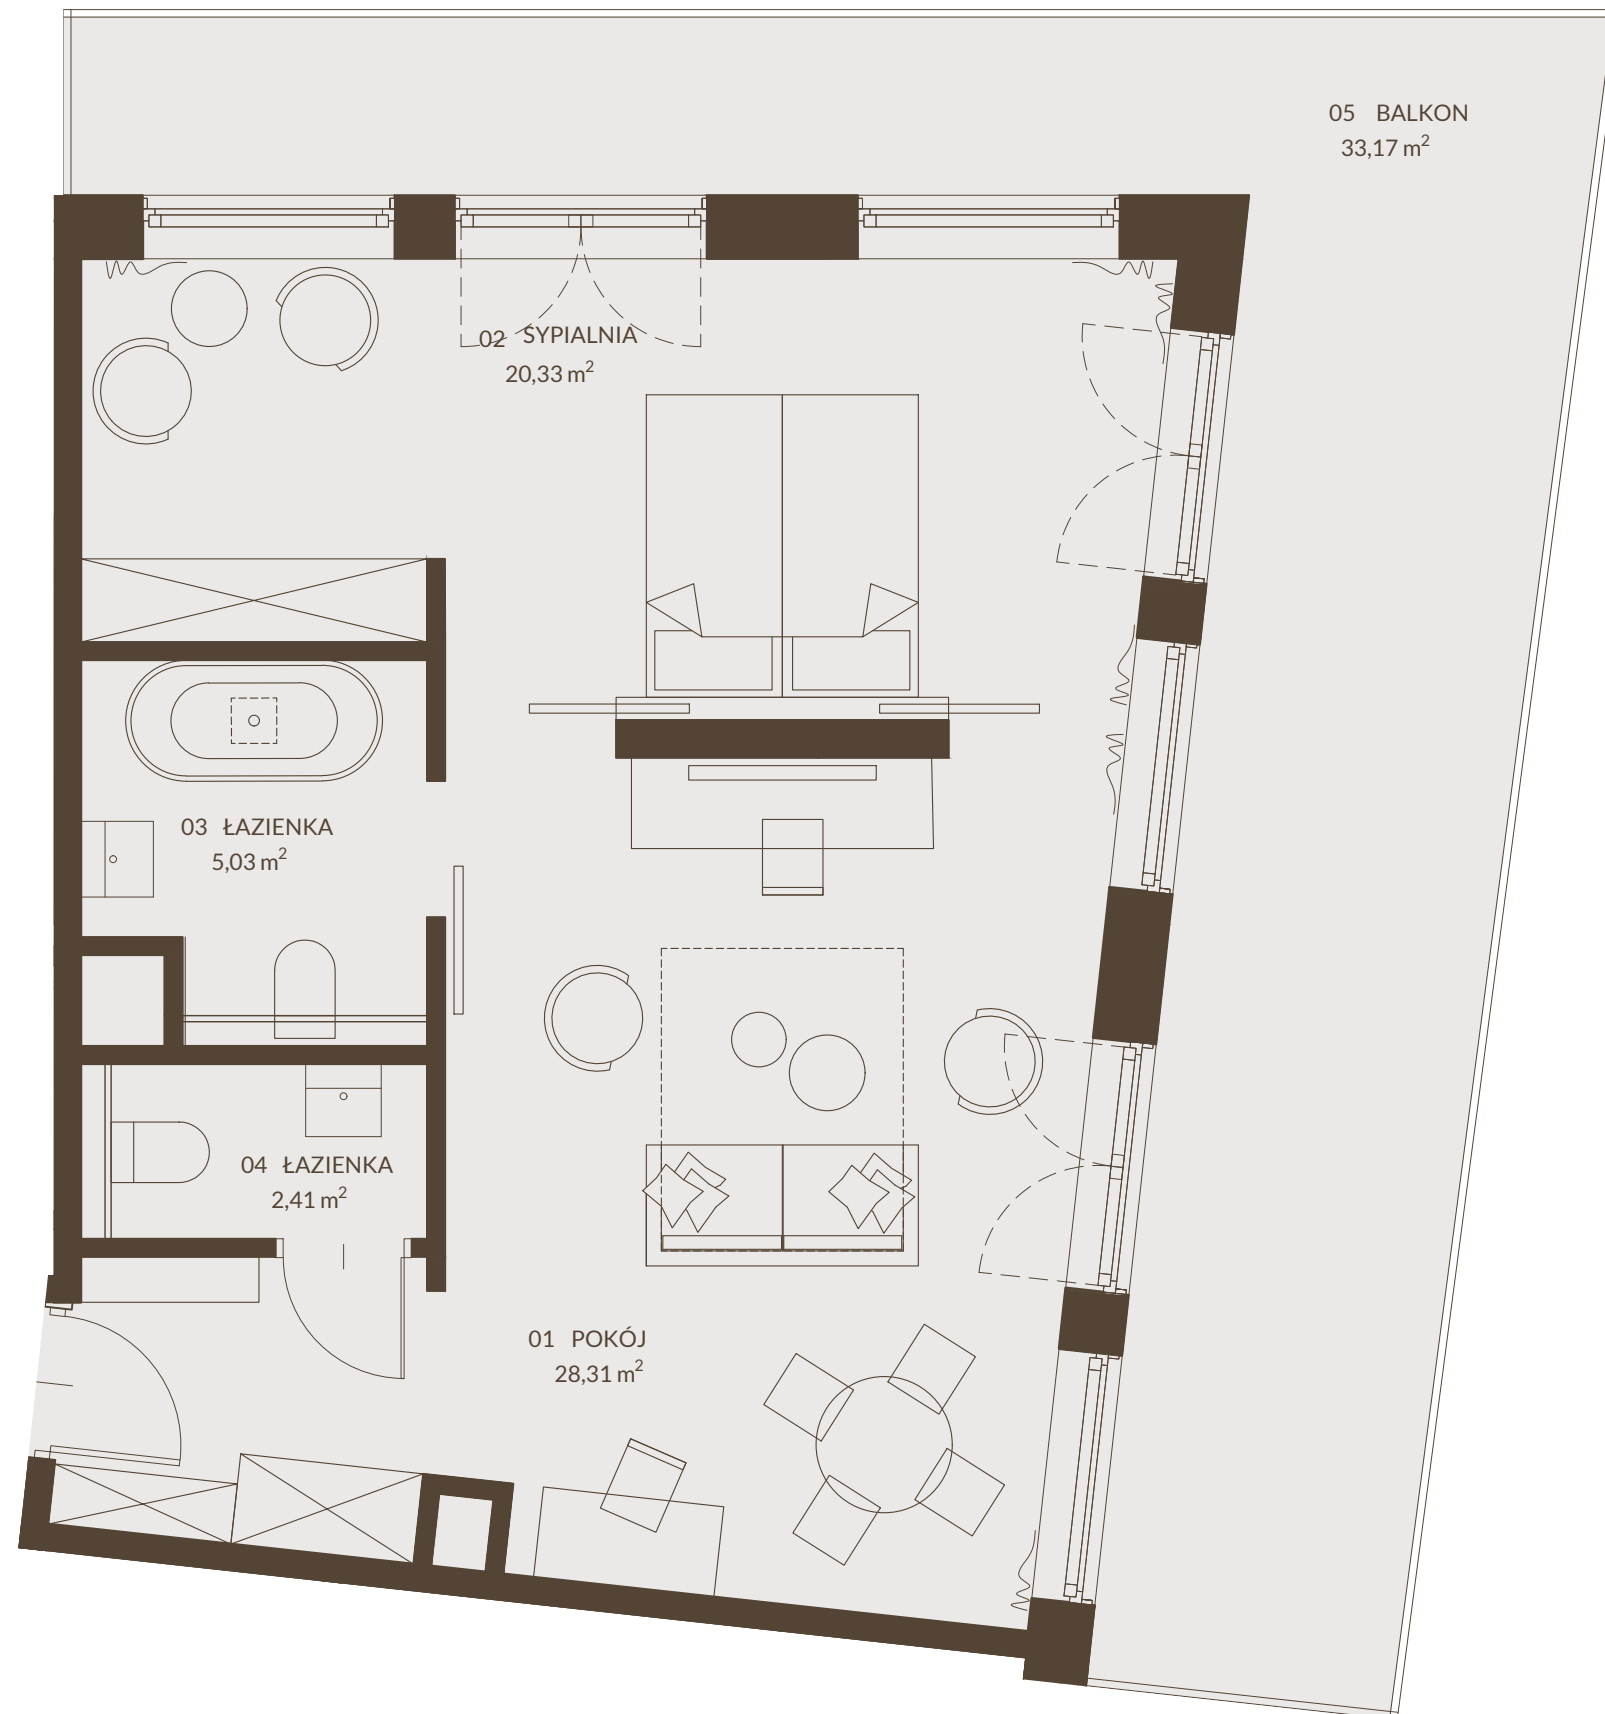


KRYNICA ZDRÓJ

BELMONTE

HOTEL & RESORT

★★★★

SCHEMAT KONDYGNACJI

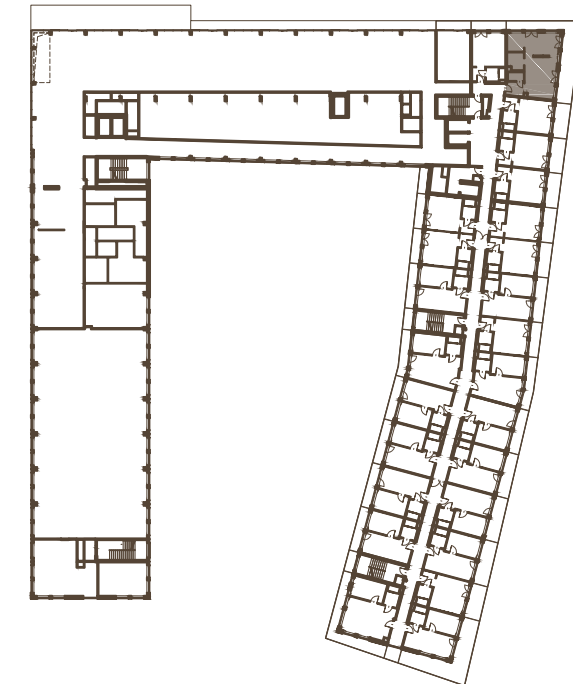

METRAŻ LOKALU

NUMER	NAZWA POMIESZCZENIA	POWIERZCHNIA
01	POKÓJ	28,31 m ²
02	SYPIALNIA	20,33 m ²
03	ŁAZIENKA	5,03 m ²
04	ŁAZIENKA	2,41 m ²
SUMA		56,08 m²
05	BALKON	33,17 m ²



POWIERZCHNIE POMIESZCZEŃ MOGĄ ULEC ZMIANIE.
POWIERZCHNIE TARASÓW I LOGGI NIE SĄ WLICZANE DO POWIERZCHNI LOKALI.