


RZUT LOKALU

NUMER LOKALU 5.03
KONDYGNACJA 5

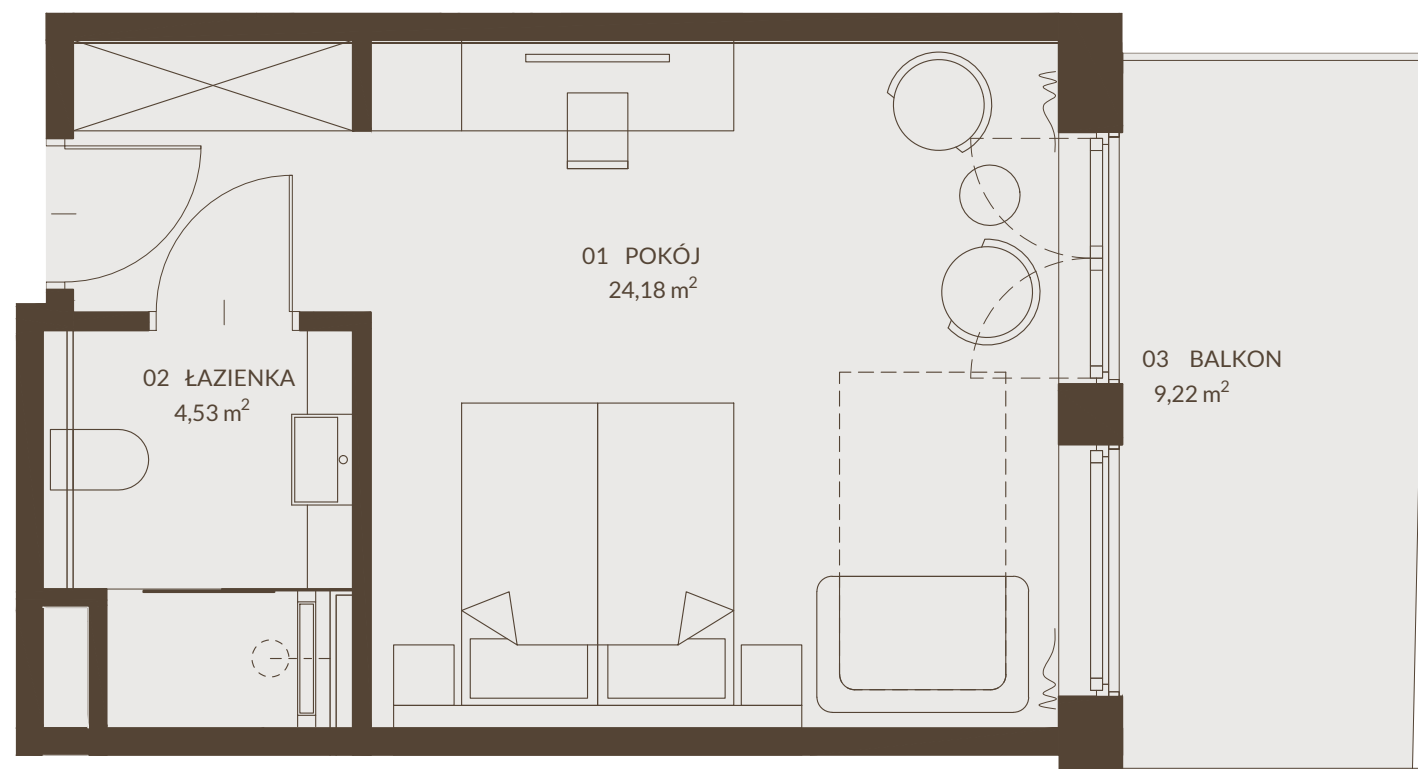


KRYNICA ZDRÓJ

BELMONTE

HOTEL & RESORT

★★★★

SCHEMAT KONDYGNACJI

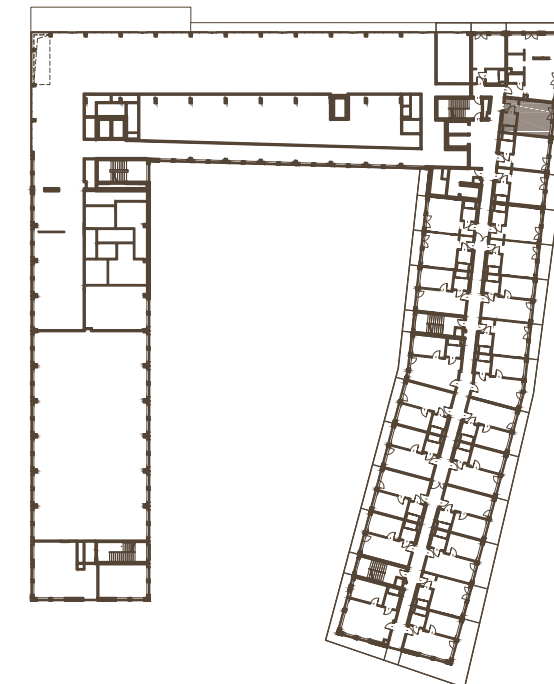

METRAŻ LOKALU

NUMER	NAZWA POMIESZCZENIA	POWIERZCHNIA
01	POKÓJ	24,18 m ²
02	ŁAZIENKA	4,53 m ²
SUMA		28,71 m²
04	BALKON	9,22 m ²



POWIERZCHNIE POMIESZCZEŃ MOGĄ ULEC ZMIANIE.
POWIERZCHNIE TARASÓW I LOGGI NIE SĄ WLICZANE DO POWIERZCHNI LOKALI.