



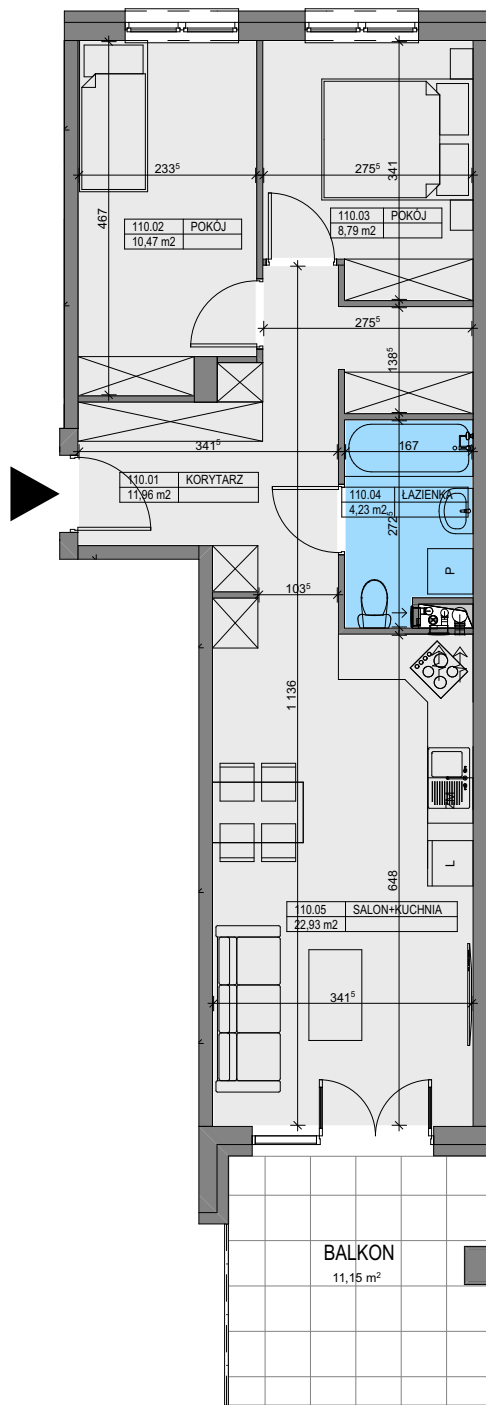

SKALA 1:100

LOKAL NR 110

BUDYNEK MIESZKALNY WIELORODZINNY
ZĄBKİ, UL. ANDERSENA

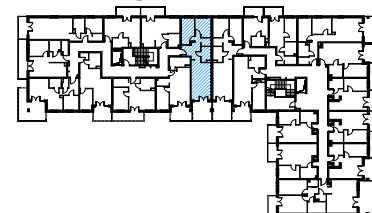

KONDYGNACJA: PIĘTRO I
LICZBA POKOI: 3

LOKAL NR 110

	NAZWA POMIESZCZENIA	POWIERZCHNIA
110.01	KORYTARZ	11,96m ²
110.02	POKÓJ	10,47m ²
110.03	POKÓJ	8,79m ²
110.04	ŁAZIENKA	4,23m ²
110.05	SALON Z KUCHNIĄ	22,93m ²
SUMA POW. UŻYTKOWEJ		58,38m²
BALKON		11,15m ²

Uwaga!

Wszystkie powierzchnie należy traktować jako orientacyjne, projektant zastrzega sobie możliwość wprowadzenia zmian w wyniku koordynacji międzybranżowej oraz po konsultacjach z rzeczoznawcami. Wszystkie powierzchnie policzone zostały do warstwy wykończeniowej ścian (tynk, glazura itp.).

WSZYSTKIE WYMIARY podane są z wykończeniem (tynk, glazura itp.).

INWESTOR:

PB STOLMAR

SUCHODOLSKI, SUŁOWSKI
SPÓŁKA JAWNA
ŚWIDRY 2E,
21-400 ŁUKÓW

tel. 502 050 070

biuro@stolmarsc.pl
www.mieszkaniazabki.pl