




1m 2m 3m 4m 5m

Victoria Dom

LOKAL NR 12


PIĘTRO 1
POW. UŻYTKOWA 62.59
POKOJE 3

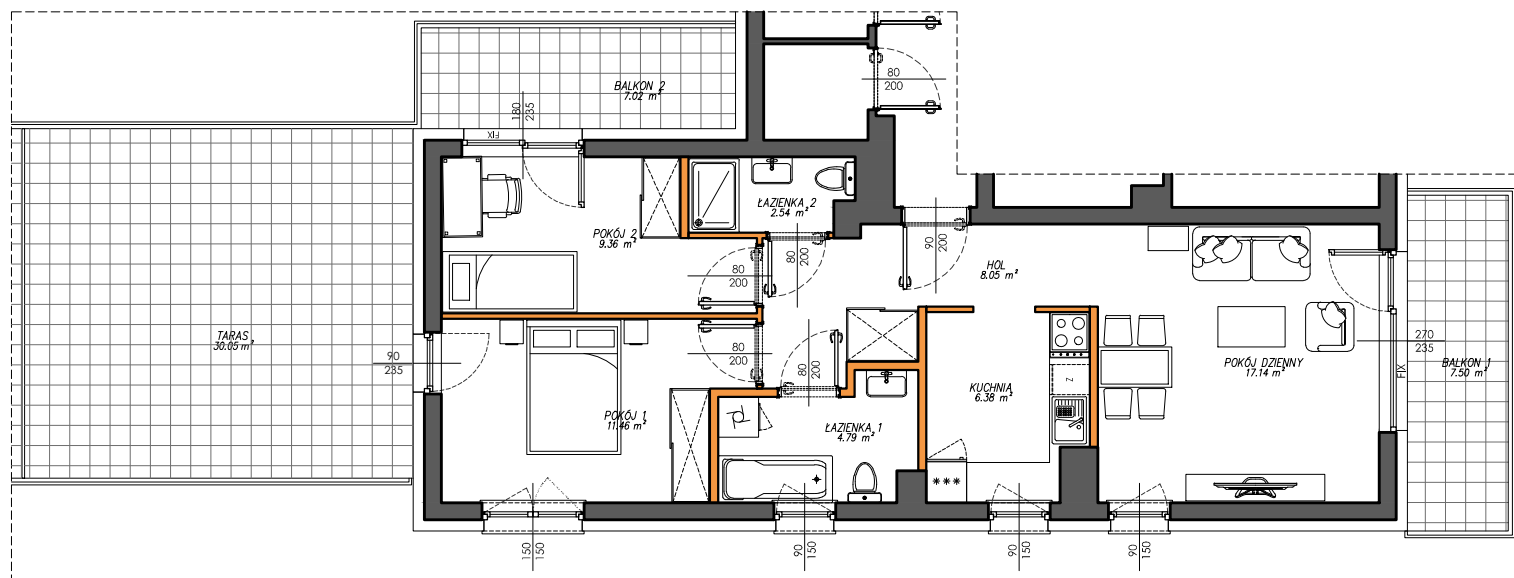

HOL	8.05 m ²
ŁAZIENKA 1	4.79 m ²
ŁAZIENKA 2	2.54 m ²
KUCHNIA	6.38 m ²
POKÓJ 1	11.46 m ²
POKÓJ 2	9.36 m ²
POKÓJ DZIENNY	17.14 m ²
BALKON 1	7.50 m ²
BALKON 2	7.02 m ²
TARAS	30.05 m ²

ŚCIANKI DZIAŁOWE
NADAJĄCE SIĘ DO DEMONTAŻU 2.87 m²

Położenie lokalu w budynku:

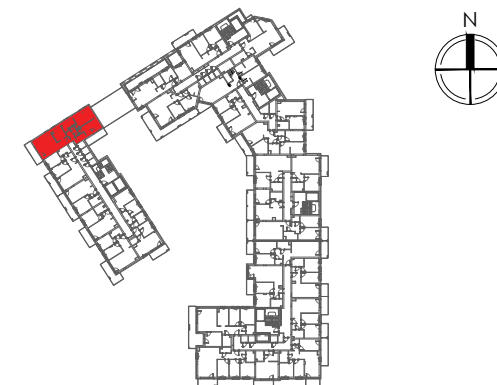

Mieszkania powtarzalne: 18, 24, 30, 36

LEGENDA

- ścianki działowe nadające się do demontażu
- ściany i obudowy pionów instalacyjnych

BIURO SPRZEDAŻY
☎ 22 228 66 50

 Variant Praga

Adres inwestycji | Warszawa | ul. Szpacza 14 | www.victoriadom.pl