


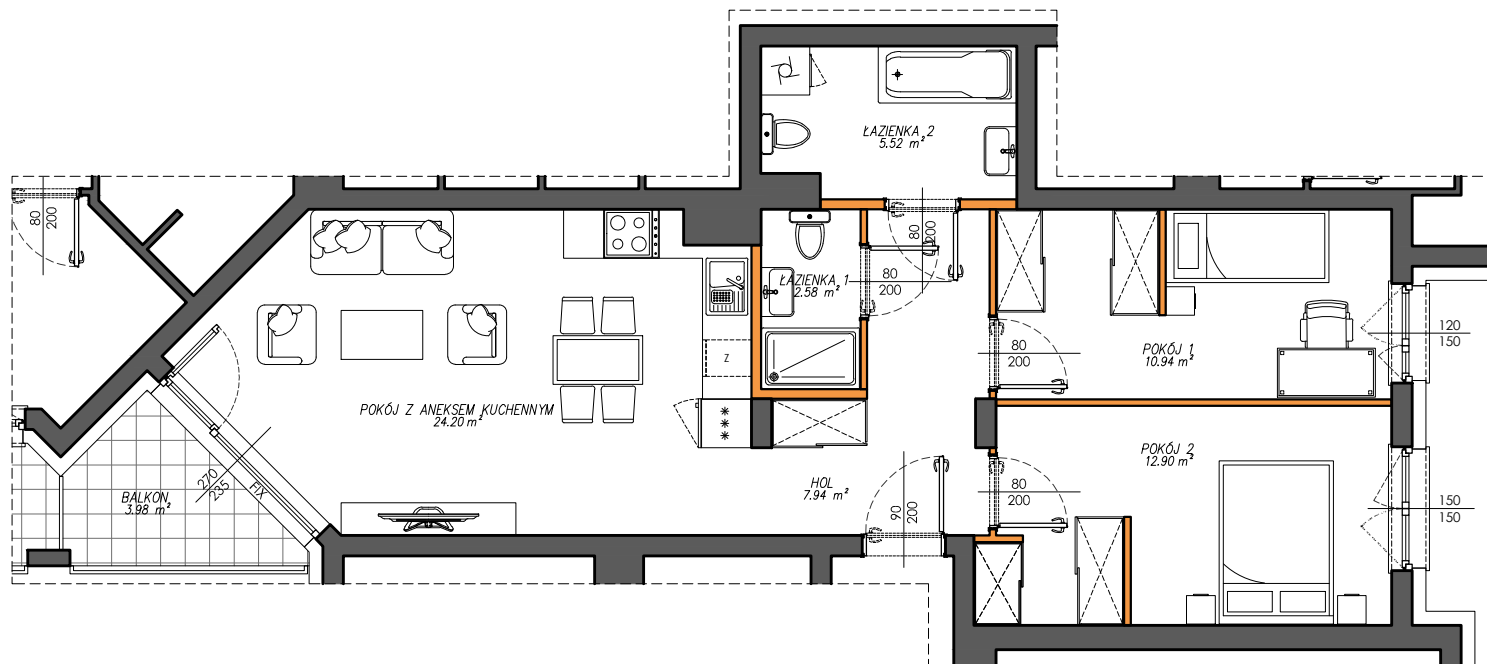

1m 2m 3m 4m 5m

Victoria Dom



LEGENDA

- ściany działowe nadające się do demontażu
- ściany i obudowy pionów instalacyjnych

LOKAL NR 71


PIĘTRO 3
 POW. UŻYTKOWA 66.40
 POKOJE 3

HOL 7.94 m²
 ŁAZIENKA 1 2.58 m²
 ŁAZIENKA 2 5.52 m²
 POKÓJ 1 10.94 m²
 POKÓJ 2 12.90 m²
 POKÓJ Z AN. KUCHENNYM 24.20 m²

BALKON 3.98 m²

ŚCIANKI DZIAŁOWE
 NADAJĄCE SIĘ DO DEMONTAŻU 2.32 m²

Położenie lokalu w budynku:

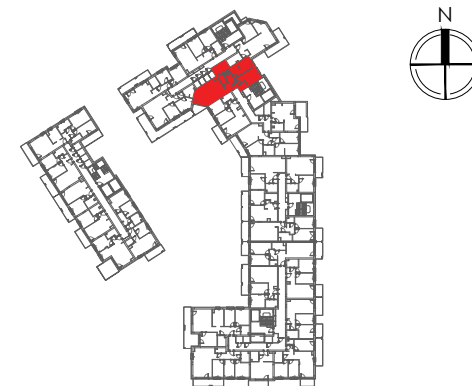

Mieszkania powtarzalne:

63, 67, 75, 79

BIURO SPRZEDAŻY
 ☎ 22 228 66 50

Variant Praga

Adres inwestycji | Warszawa | ul. Szpacza 14 | www.victoriadom.pl