


LOKAL NR 85
PIĘTRO P
POW. UŻYTKOWA 59.41
POKOJE 3

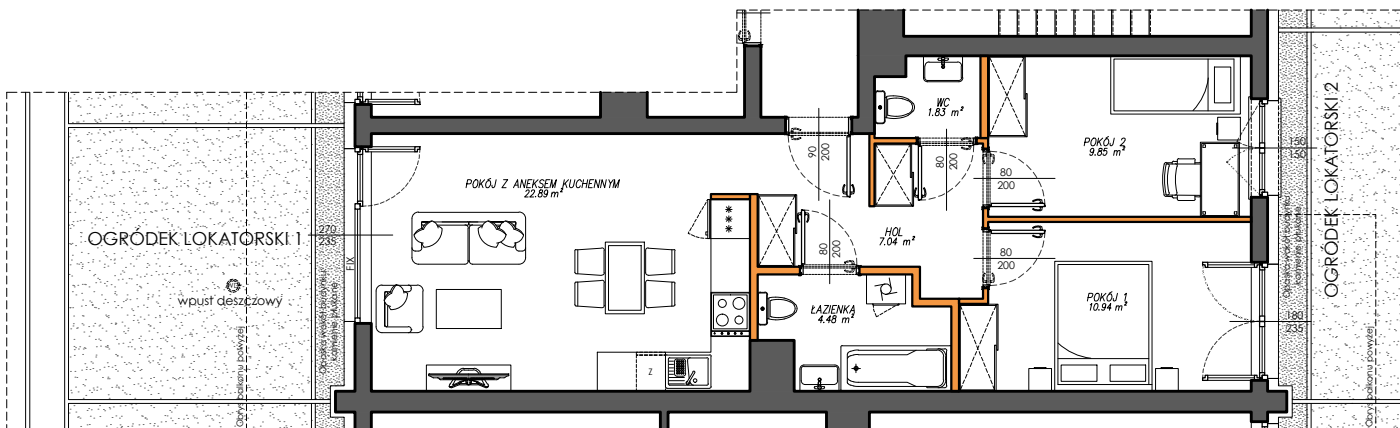


HOL 7.04 m²
 ŁAZIENKA 4.48 m²
 WC 1.83 m²
 POKÓJ 1 10.94 m²
 POKÓJ 2 9.85 m²
 POKÓJ Z AN. KUCHENNYM 22.89 m²

OGRÓDEK LOKATORSKI 1 17.72 m²
 OGRÓDEK LOKATORSKI 2 62.00 m²

ŚCIANKI DZIAŁOWE
 NADAJĄCE SIĘ DO DEMONTAŻU 2.38 m²

Położenie lokalu w budynku:

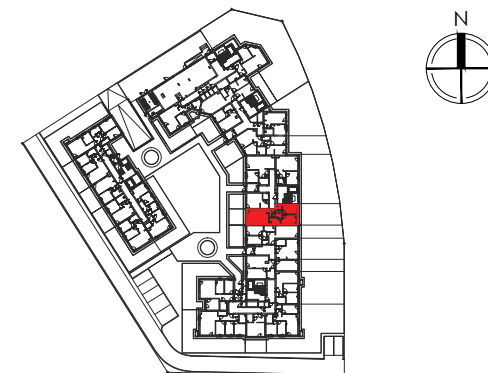

Mieszkania powtarzalne: brak

BIURO SPRZEDAŻY
 22 228 66 50



LEGENDA

- ścianki działowe nadające się do demontażu
- ściany i obudowy pionów instalacyjnych

Adres inwestycji | Warszawa | ul. Szpacza 14 | www.victoriadom.pl