


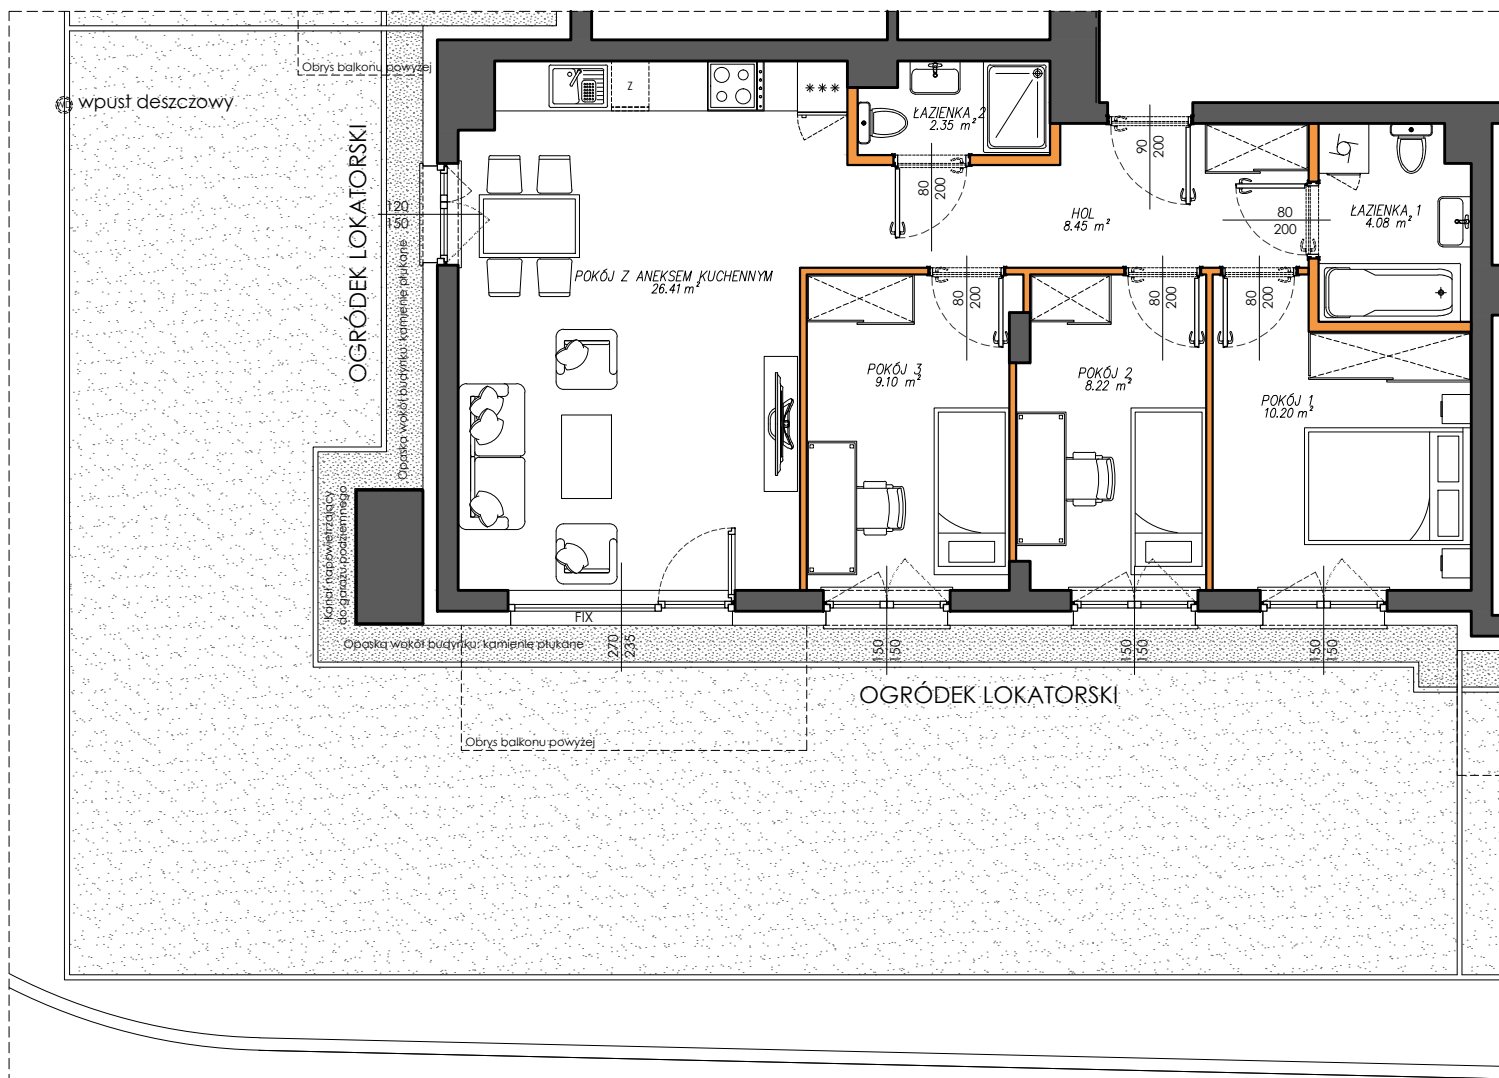



Victoria Dom



LEGENDA

-  ścianki działowe nadające się do demontażu
-  ściany i obudowy pionów instalacyjnych

LOKAL NR	111
PIĘTRO	P
POW. UŻYTKOWA	71.81
POKOJE	4

HOL	8.45 m ²
ŁAZIENKA 1	4.08 m ²
ŁAZIENKA 2	2.35 m ²
POKÓJ 1	10.20 m ²
POKÓJ 2	8.22 m ²
POKÓJ 3	9.10 m ²
POKÓJ Z AN. KUCHENNYM	26.41 m ²

OGRÓDEK LOKATORSKI 98.60 m²

ŚCIANKI DZIAŁOWE
NADAJĄCE SIĘ DO DEMONTAŻU 3.00 m²

Położenie lokalu w budynku:



Mieszkania powtarzalne:

brak

BIURO SPRZEDAŻY
 **22 228 66 50**

 **Variant Praga**

Adres inwestycji | Warszawa | ul. Szpacza 14 | www.victoriadom.pl