


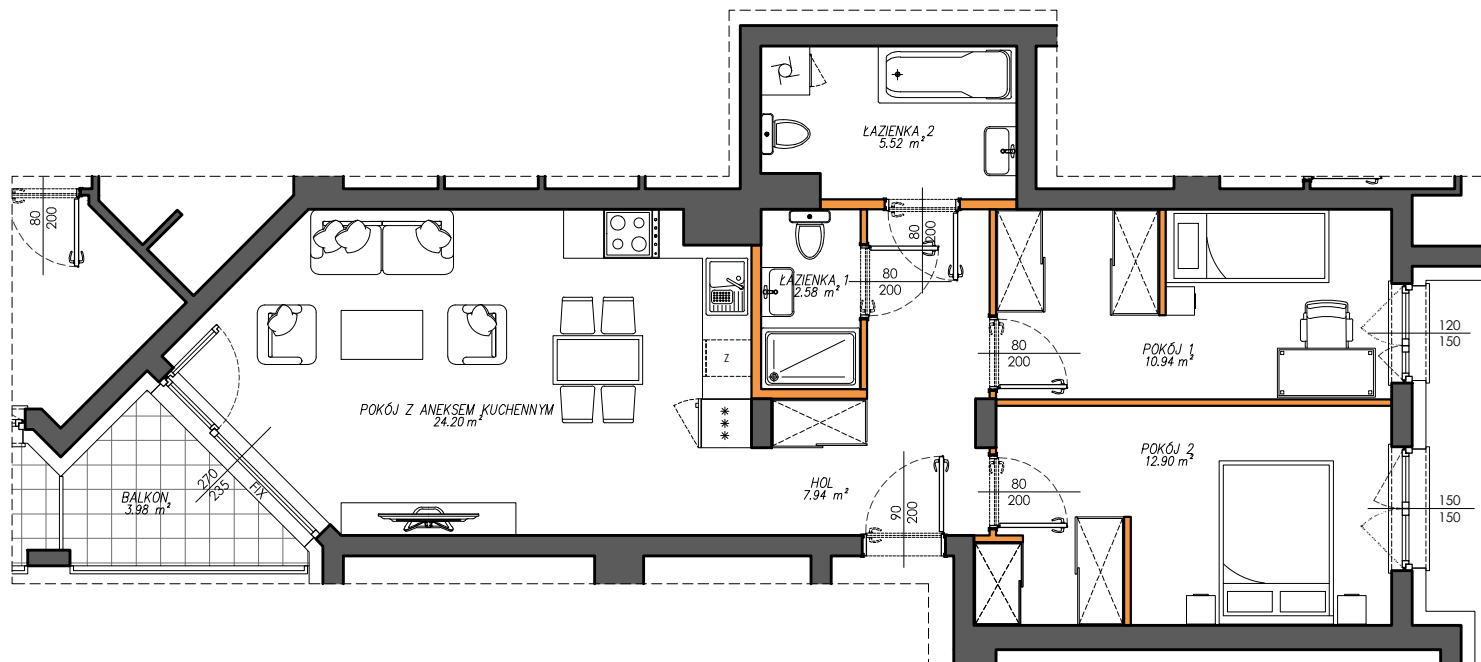

1m 2m 3m 4m 5m

# Victoria Dom



## LEGENDA

- ścianki działowe nadające się do demontażu
- ściany i obudowy pionów instalacyjnych


**LOKAL NR 63**  
**PIĘTRO 1**  
**POW. UŻYTKOWA 66.40**  
**POKOJE 3**

HOL 7.94 m<sup>2</sup>  
 ŁAZIENKA 1 2.58 m<sup>2</sup>  
 ŁAZIENKA 2 5.52 m<sup>2</sup>  
 POKÓJ 1 10.94 m<sup>2</sup>  
 POKÓJ 2 12.90 m<sup>2</sup>  
 POKÓJ Z AN. KUCHENNYM 24.20 m<sup>2</sup>

BALKON 3.98 m<sup>2</sup>

ŚCIANKI DZIAŁOWE  
 NADAJĄCE SIĘ DO DEMONTAŻU 2.32 m<sup>2</sup>

Położenie lokalu w budynku:

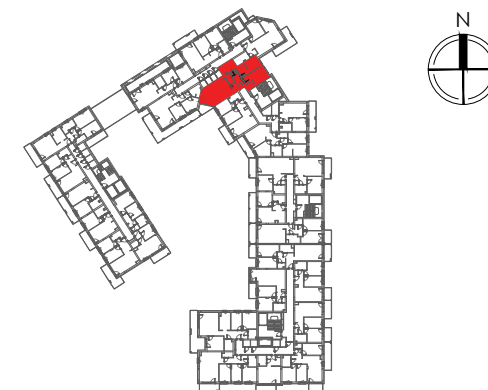

Mieszkania powtarzalne:

67, 71, 75, 79

BIURO SPRZEDAŻY  
**22 228 66 50**

**Variant Praga**

Adres inwestycji | Warszawa | ul. Szpacza 14 | [www.victoriadom.pl](http://www.victoriadom.pl)