


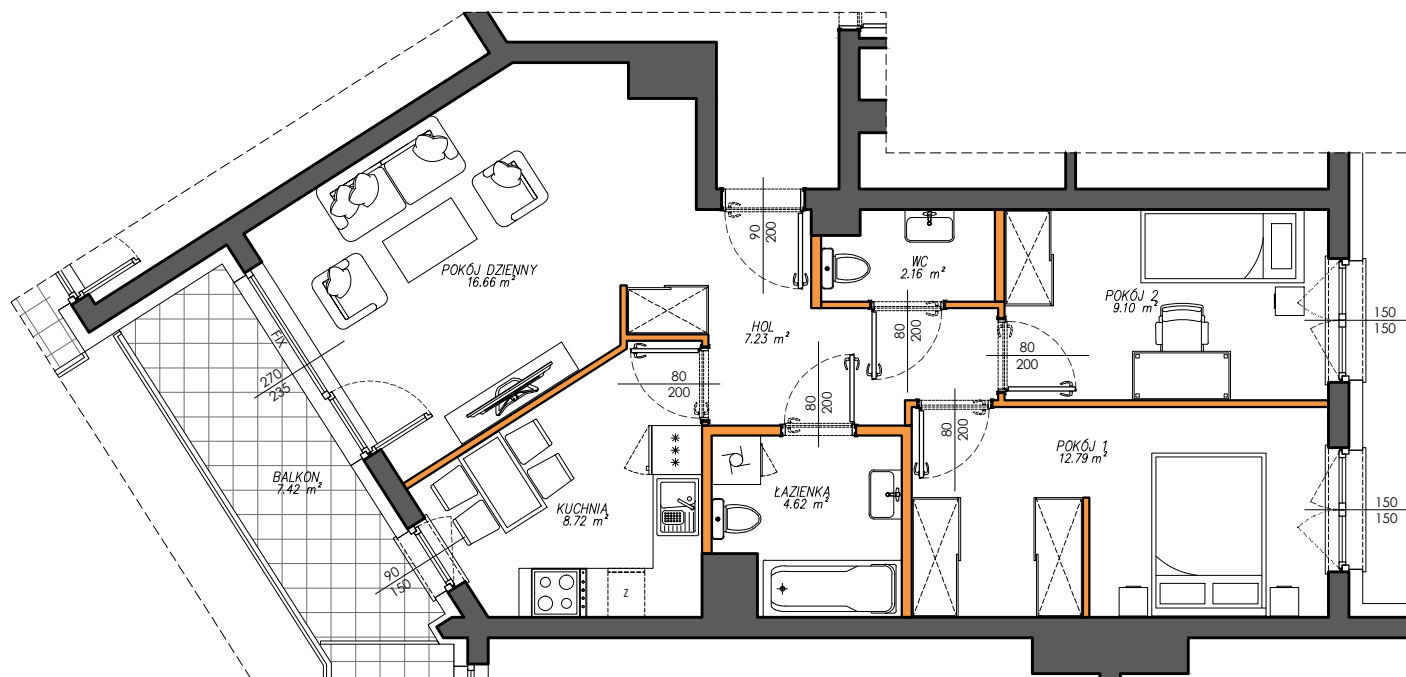

1m 2m 3m 4m 5m

# Victoria Dom



## LEGENDA

- ściany działowe nadające się do demontażu
- ściany i obudowy pionów instalacyjnych


## LOKAL NR 69

PIĘTRO 2  
POW. UŻYTKOWA 64.28  
POKOJE 3

HOL	7.23 m <sup>2</sup>
ŁAZIENKA	4.62 m <sup>2</sup>
WC	2.16 m <sup>2</sup>
KUCHNIA	8.72 m <sup>2</sup>
POKÓJ 1	12.79 m <sup>2</sup>
POKÓJ 2	9.10 m <sup>2</sup>
POKÓJ DZIENNY	16.66 m <sup>2</sup>
BALKON	7.42 m <sup>2</sup>

ŚCIANKI DZIAŁOWE  
NADAJĄCE SIĘ DO DEMONTAŻU 3.00 m<sup>2</sup>

Położenie lokalu w budynku:

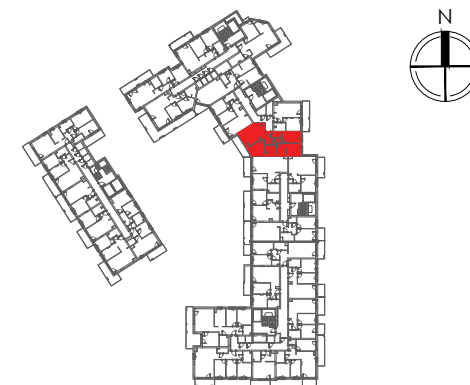

Mieszkania powtarzalne:

65, 73, 77, 81

BIURO SPRZEDAŻY  
 **22 228 66 50**

**Variant Praga**

Adres inwestycji | Warszawa | ul. Szpacza 14 | [www.victoriadom.pl](http://www.victoriadom.pl)