


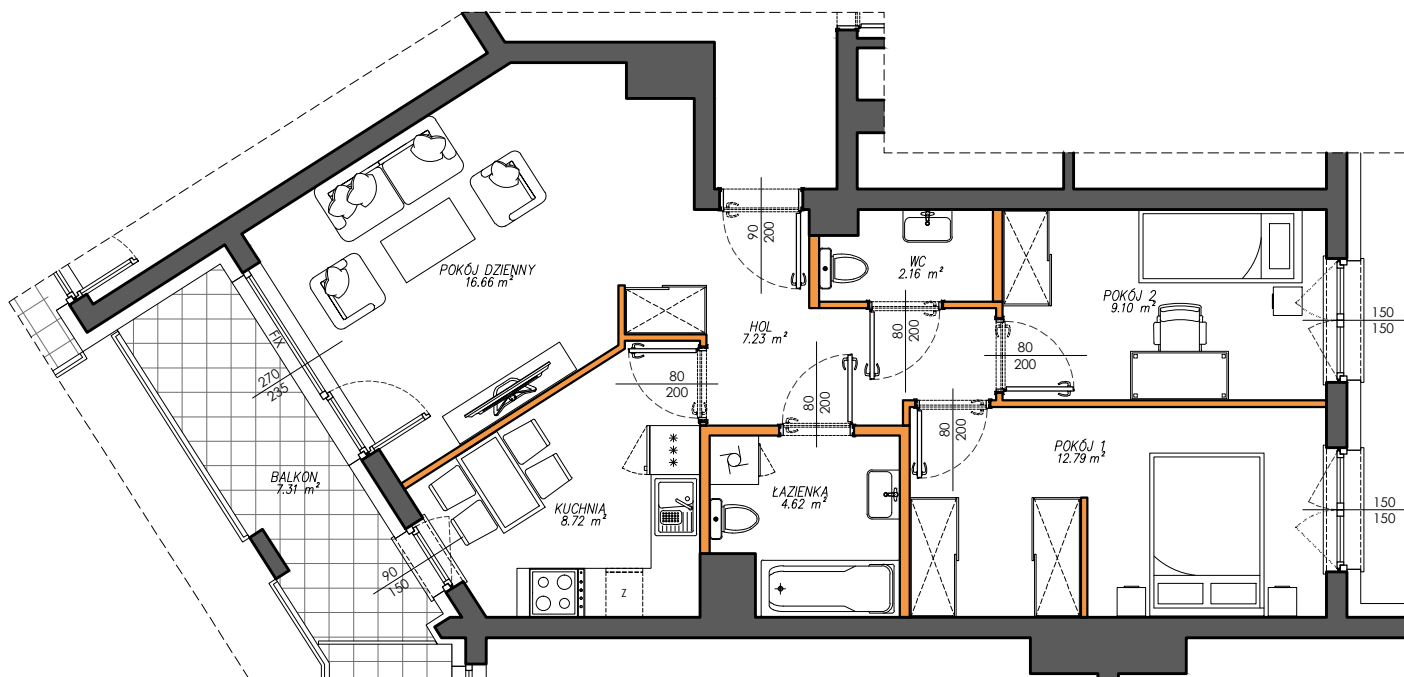

1m 2m 3m 4m 5m

Victoria Dom



LEGENDA


- ściany działowe nadające się do demontażu
- ściany i obudowy pionów instalacyjnych

LOKAL NR 73
PIĘTRO 3
POW. UŻYTKOWA 64.28
POKOJE 3

HOL	7.23 m ²
ŁAZIENKA	4.62 m ²
WC	2.16 m ²
KUCHNIA	8.72 m ²
POKÓJ 1	12.79 m ²
POKÓJ 2	9.10 m ²
POKÓJ DZIENNY	16.66 m ²
BALKON	7.31 m ²

**ŚCIANKI DZIAŁOWE
 NADAJĄCE SIĘ DO DEMONTAŻU 3.00 m²**

Położenie lokalu w budynku:

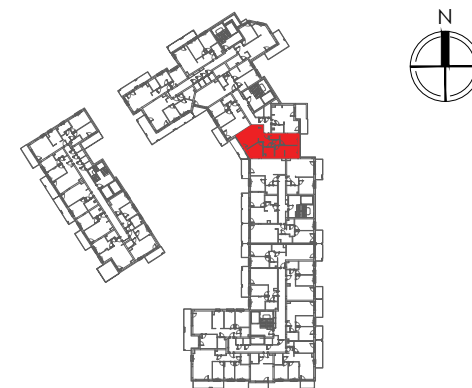

Mieszkania powtarzalne:

65, 69, 77, 81

BIURO SPRZEDAŻY
22 228 66 50

Variant Praga

Adres inwestycji | Warszawa | ul. Szpacza 14 | www.victoriadom.pl