




Victoria Dom

LOKAL NR 104
PIĘTRO 5
POW. UŻYTKOWA 59.41
POKOJE 3


HOL	7.04 m ²
ŁAZIENKA	4.48 m ²
WC	1.83 m ²
POKÓJ 1	10.94 m ²
POKÓJ 2	9.85 m ²
POKÓJ Z AN. KUCHENNYM	22.89 m ²

BALKON 1	7.00 m ²
BALKON 2	3.96 m ²

ŚCIANKI DZIAŁOWE NADAJĄCE SIĘ DO DEMONTAŻU	2.38 m ²
---	---------------------

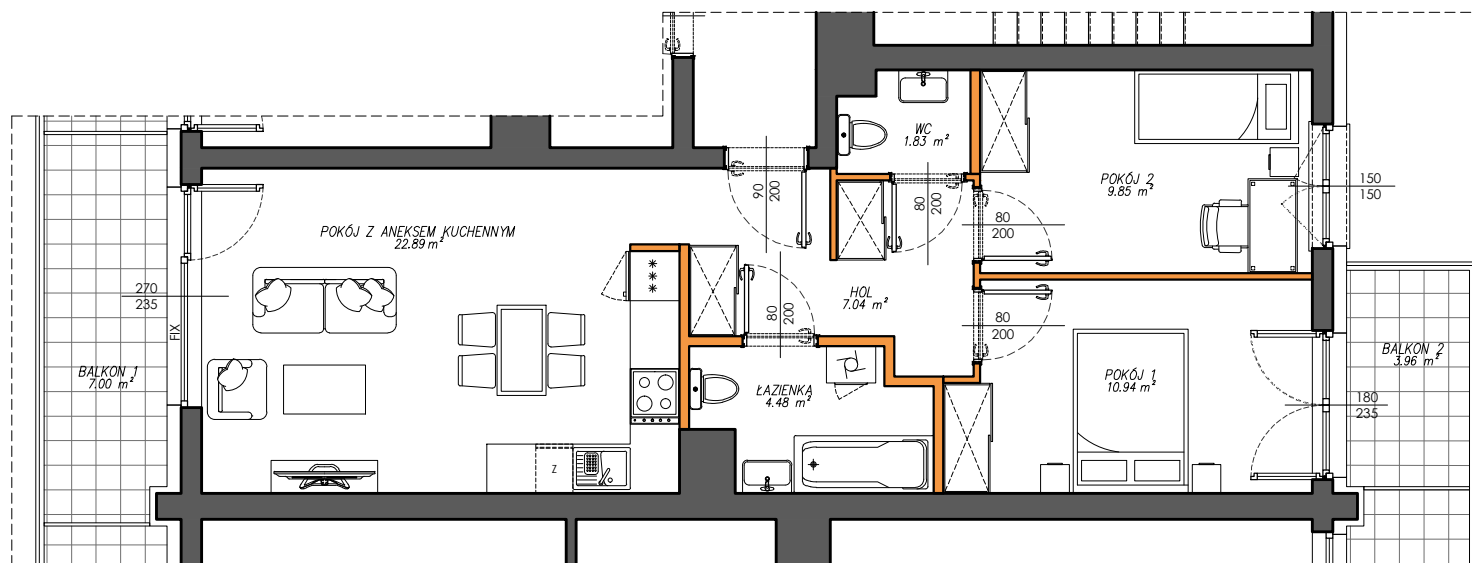

Położenie lokalu w budynku:

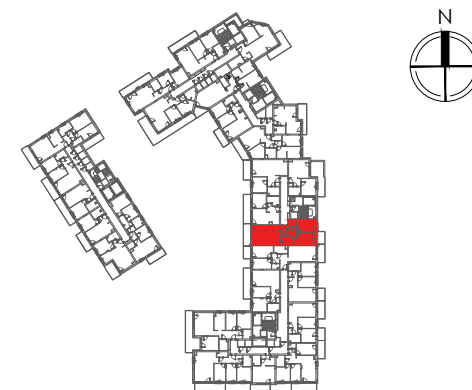

Mieszkania powtarzalne: 88, 92, 96, 100

LEGENDA

- ścianki działowe nadające się do demontażu
- ściany i obudowy pionów instalacyjnych

Adres inwestycji | Warszawa | ul. Szpacza 14 | www.victoriadom.pl

BIURO SPRZEDAŻY
22 228 66 50

Variant Praga