


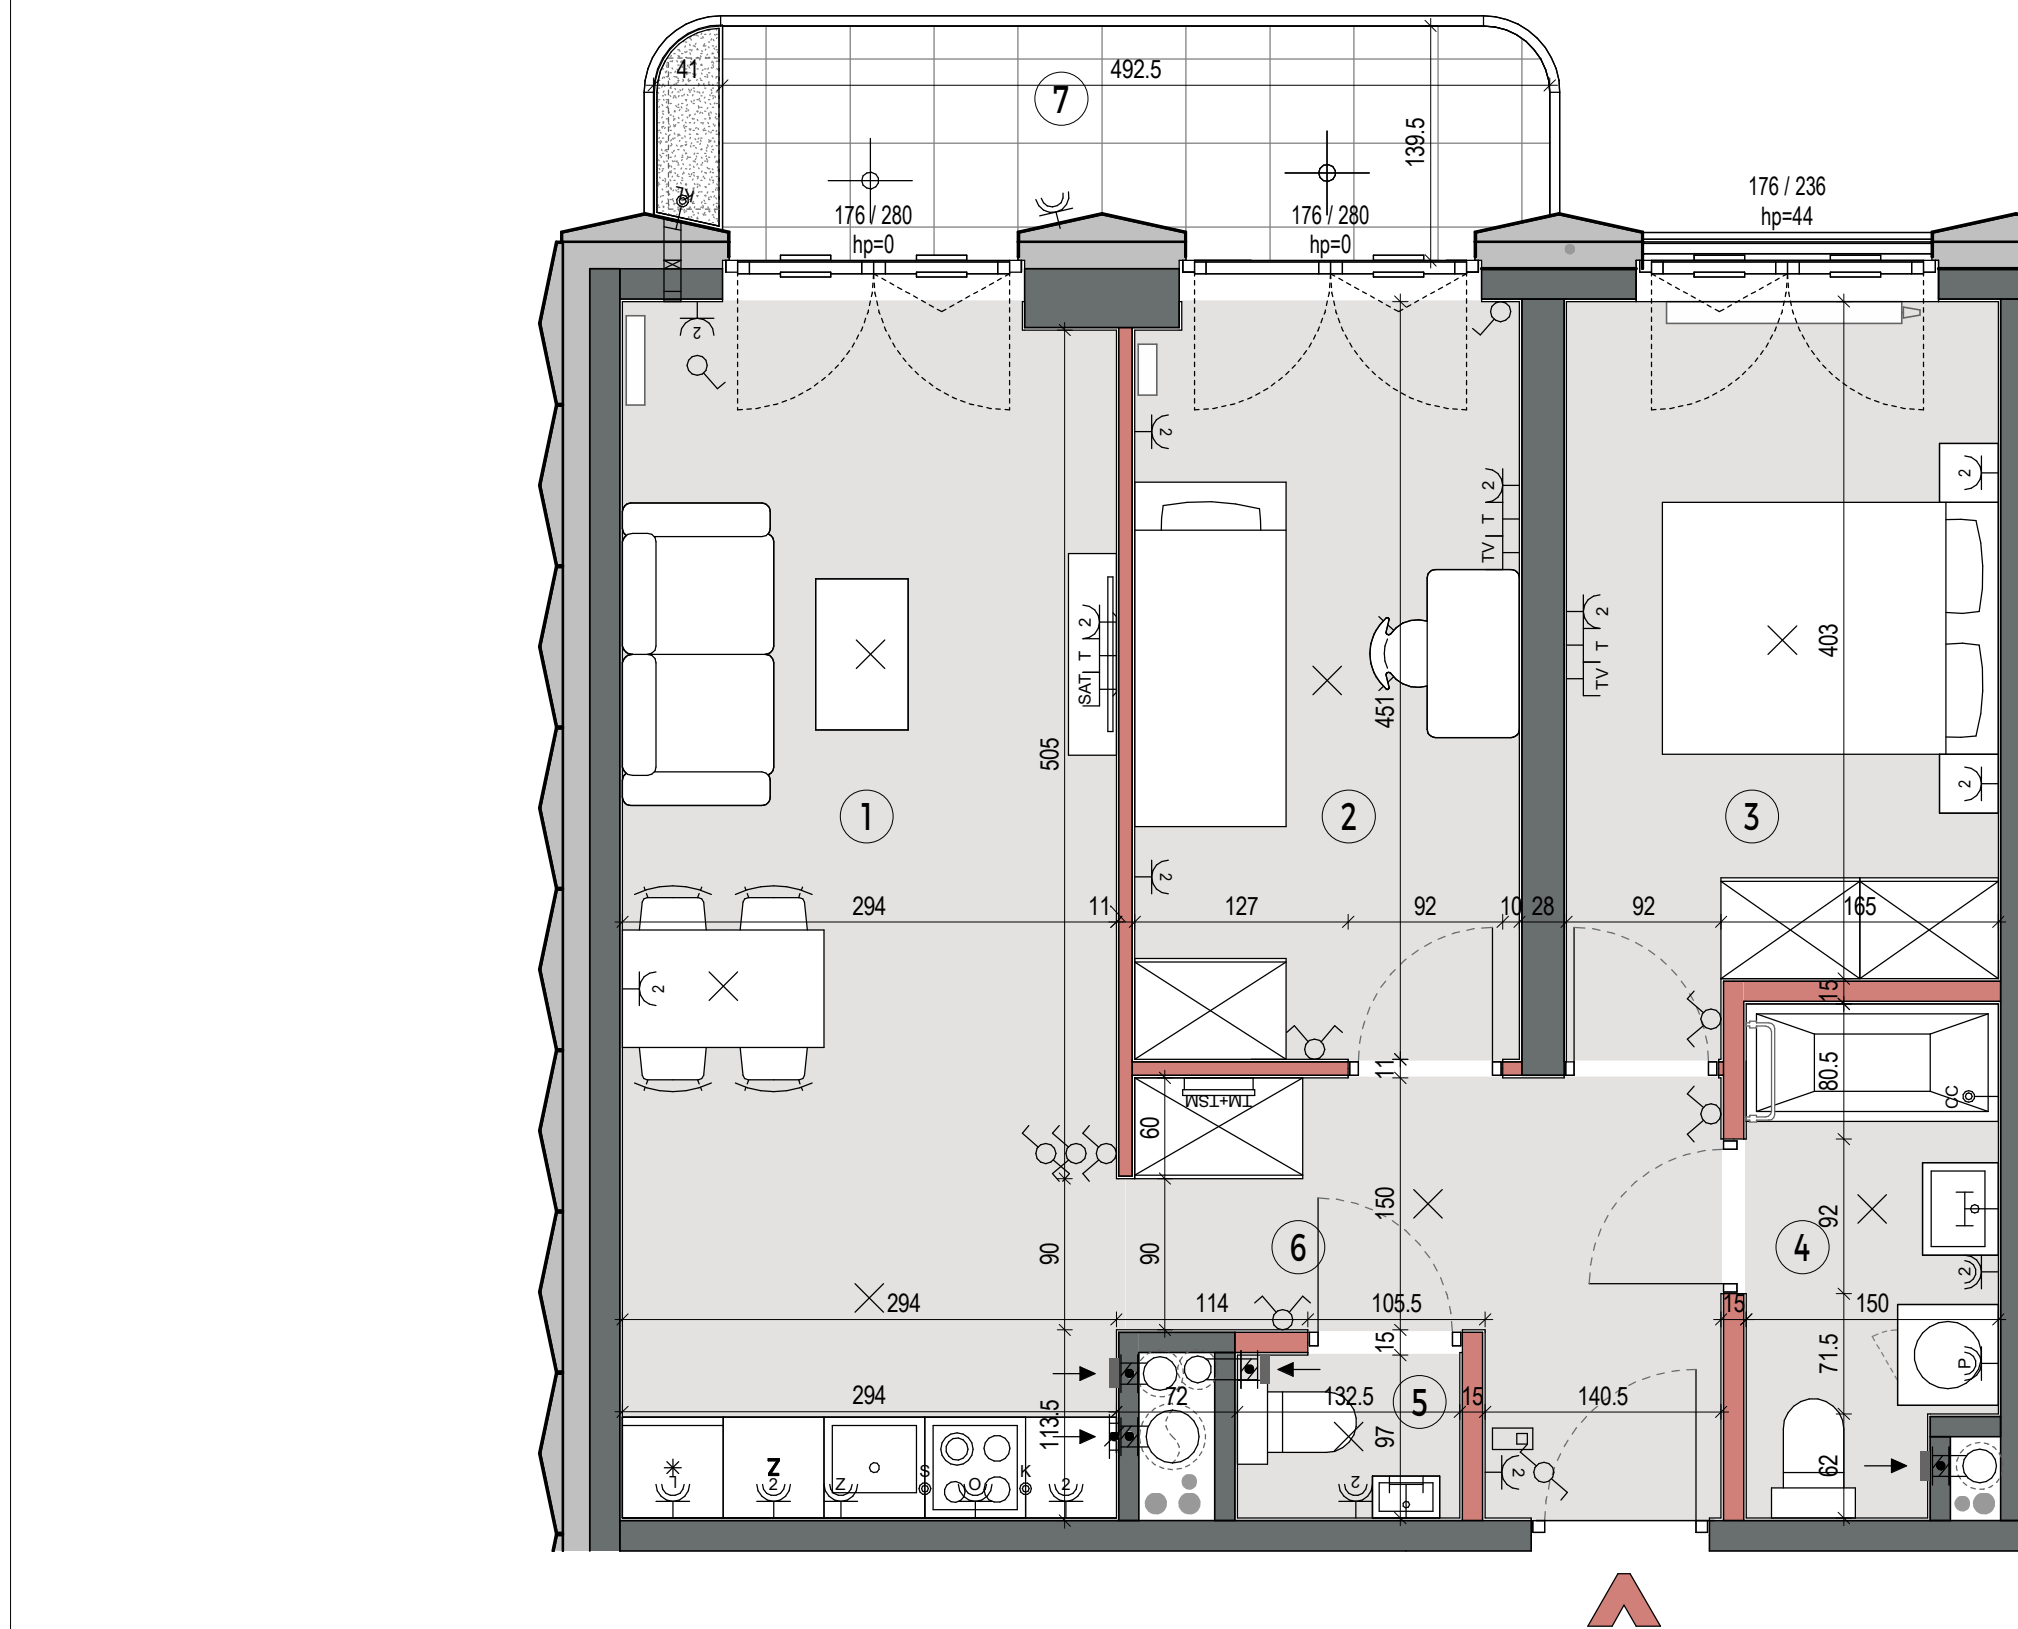

	ściany nierozbieralne		ściany demontowalne		balustrada balkonowa/ loggia		nawiewnik gilotynowy		nawiewnik okienny		KL-SF	jednostka wewnętrzna klimatyzacji sufitowa (do zabudowy indywidualnej)		pień kuchennego okapu (króciec Ø=125mm)		łącznik oświetleniowy jednobiegunowy		HL	wypust dla jednostki zewnętrznej klimatyzacji		TV	gniazdo telewizyjne końcowe	OZNACZENIA OKIEN	
	ściany demontowalne		balustrada balkonowa/ loggia		nawiewnik gilotynowy		nawiewnik okienny		KL-S	jednostka wewnętrzna klimatyzacji ścienna		pień wentylacyjny (króciec Ø=125mm)		łącznik oświetleniowy świecznikowy		GK	wypust dla termostatu grzejnika kanałowego		SAT	gniazdo telewizyjne SAT	okno standardowe: 180/236 hp=44	szerokość/parysetu okna od wykończonej posadzki		
	grzejnik płytowy		grzejnik pionowy (zeberkowy)		grzejnik łazienkowy/ drabinkowy		grzejnik łazienkowy/ drabinkowy		grzejnik łazienkowy/ drabinkowy		KL-SF	jednostka wewnętrzna klimatyzacji sufitowa (do zabudowy indywidualnej)		pień kuchennego okapu (króciec Ø=125mm)		łącznik oświetleniowy schodowy		HL	wypust dla jednostki zewnętrznej klimatyzacji		TV	gniazdo telewizyjne końcowe	OZNACZENIA OKIEN	

KARTA KATALOGOWA JEST ZAŁĄCZNIKIEM DO UMOWY

Zgodnie z PN-ISO 9836:2022-07 powierzchnia użytkowa lokalu jest obliczana w metrach kwadratowych z dokładnością do dwóch miejsc po przecinku, dla wymiarów lokalu w stanie wykończonym na poziomie podłogi. Do powierzchni użytkowej nie wlicza się powierzchni elementów nadających się do demontażu (rur, kanałów, ścianek działowych) oraz loggii, balkonów czy tarasów. Wymiary podane są w stanie wykończonym. Wymiary, wysokość i powierzchnie mogą ulec nieznacznym zmianom. Instalacje oraz urządzenia elektryczne, sanitarne i drzwi wewnętrzne nie stanowią wyposażenia lokali. Instalacja klimatyzacji zgodnie z rysunkiem oraz legendą rysunku. Przedstawiono przykładowe rozmieszczenie urządzeń sanitarnych i kuchennych. Podłoga po posadzkę wykonane ze szlifu. Na warstwy wykończeniowe podłóg przewidziano 2 cm. Zabrania się ingerencji w elementy nośne budynku oraz szachty instalacyjne.

S A A W **SAAW sp. z o.o.**
ul. Genewska 6
03-693 Warszawa
www.saw.pl