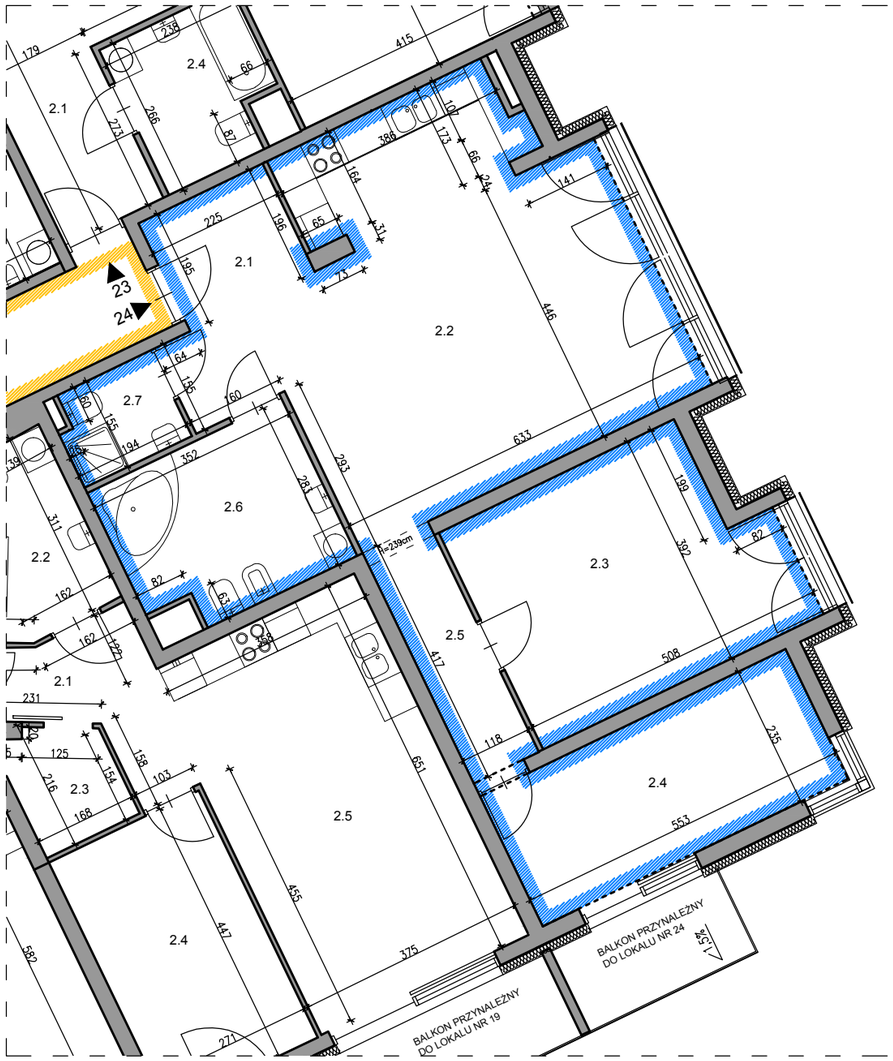

RZUT PIĘTRA II
SAMODZIELNY LOKAL MIESZKALNY NR 24

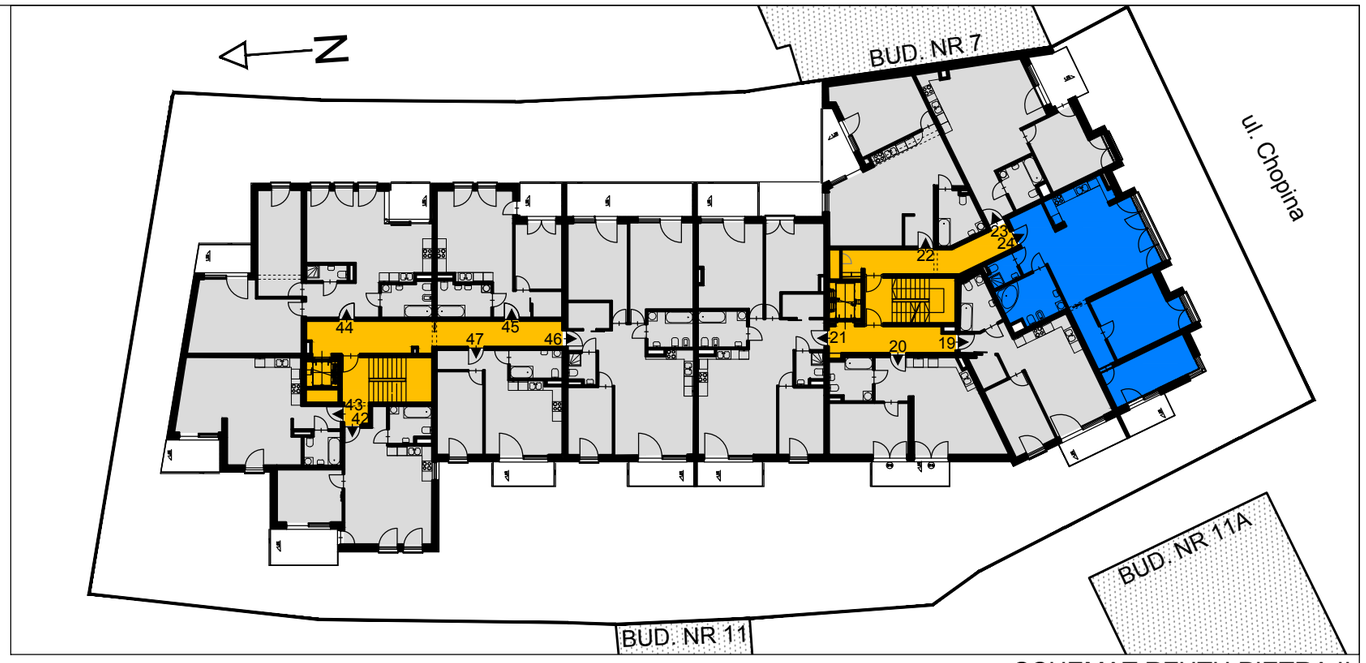

SCHEMAT RZUTU PIĘTRA II

SAMODZIELNY LOKAL MIESZKALNY NR 24		
NR POM.	NAZWA POM.	POW. [M²]
	PIĘTRO II	
2.1	Przedpokój	4,40
2.2	Pokój dzienny z aneksem kuchennym	38,25
2.3	Pokój	18,28
2.4	Pokój	13,00
2.5	Komunikacja	4,92
2.6	Łazienka	9,45
2.7	Łazienka	2,86
POWIERZCHNIA RAZEM:		91,16

- CZĘŚCI WSPÓLNE BUDYNKU

Inwentaryzacja zgodna ze stanem istniejącym na dzień 10 listopad 2016r.
Powierzchnie zostały obliczone wg PN-ISO-9836-1997.
Dojścia do samodzielnych lokali mieszkalnych i lokali o przeznaczeniu innym niż mieszkalne prowadzone są z terenu w użytkowaniu wspólnym lub ogólno dostępnym, poprzez części wspólne budynku.
Wszystkie ściany wydzielające lokale i pomieszczenia przynależne są ścianami trwałymi.

ADVENTOR ARCHITEKTURA
OS. PIASTÓW 5/53, 31-623 KRAKÓW
TEL. KOM.: 604 982 068
TEL./FAX: 12 64 09 159

INWESTOR	LEA RESIDENCE SP. Z O. O. II SP. KOMANDYTOWO AKCYJNA UL. WROCŁAWSKA NR 43A, 30-011 KRAKÓW	NR DOKUMENTACJI 08/2016
LOKALIZACJA	UL. CHOPINA NR 9, 30-047 KRAKÓW DZIAŁKA NR 565/3, OBR. 4, JEDNOSTKA EWIDENCYJNA KROWODRZA	DATA 11.2016.
TYTUŁ	WYODRĘBNIENIE SAMODZIELNYCH LOKALI O PRZEZNACZENIU MIESZKALNYM I INNYM NIŻ MIESZKALNE ZLOKALIZOWANYCH W BUDYNKU PRZY UL. CHOPINA NR 9 NA DZIAŁCE NR 565/3, OBR.4 JEDN. EWID. KROWODRZA W KRAKOWIE	BRANŻA ARCH. FAZA INWENT. SKALA 1:100
TEMAT RYS.	RZUT PIĘTRA II - SAMODZIELNY LOKAL MIESZKALNY NR 24	NR RYS. I-24

AUTOR:
mgr inż. arch. MARCIN MRÓZ
MPOIA/010/2004

OPRACOWALI:
mgr inż. arch. Magdalena Wojas
mgr inż. arch. Dorota Ankowska

WSZELKIE PRAWA AUTORSKIE ZASTRZEŻONE - REPRODUKCJA DOKUMENTACJI BEZ ZGODY AUTORÓW ZABRONIONA
Podstawa prawna: O prawie autorskim i prawach pokrewnych z dnia 04.02.1994r. (Dz. U. Nr 24 poz. 83 z dnia 23.02.1994r.)